

Atrium Skorosze

Warszawa ul. Dzieci Warszawy 4


biuro sprzedaży: LW Development
05-820 Piastów ul. Warszawska 43
tel: 22 625 00 25, 22 621 22 11
e-mail: biuro@lwdevelopment.pl

lokal B041

piętro 3

M3k

hol	9,02
salon	18,65
kuchnia	6,23
pokój 1	15,98
pokój 2	11,04
łazienka	3,94
	64,86
balkon	4,02
	4,02

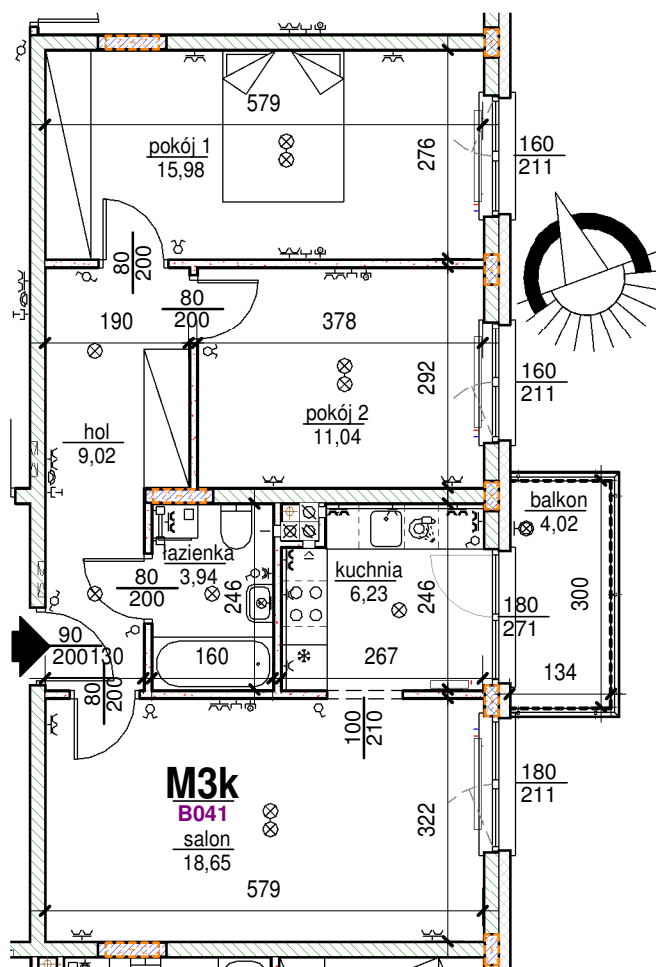

skala: 1/100

- elementy konstrukcji budynku
- ściany działowe wewnątrz lokalu, poza obudowami pionów instalacyjnych mogą być rozebrane
- ściana gips-kartonowa, jako opcjonalna, nie jest odejmowana od powierzchni mieszkania
- odpływ deszczowy
- rura spustowa

- 90 - oznaczenia otworów: szerokość 90, wysokość 200
- 200 - nawiew powietrza
- wentylacja mechaniczna wyciągowa
- podłączenie okapu kuchennego do wentylacji
- grzejnik / grzejnik łazienkowy
- opcjonalny schodek w mieszkaniach z tarasami

- ~ - przełączniki oświetlenia
- ⊗ - oprawa kinkietowa / kinkietowa zewnętrzna
- ⊗ - oprawa sufitowa / sufitowa zewnętrzna
- ☎ - domofon
- - - - - gniazdo wtykowe pojedyncze / podwójne
- - - - - gniazdo wtykowe hermetyczne pojedyncze/podwójne
- - - - - gniazdo telefoniczne / komputerowe / RTV
- - - - - skrzynka bezpiecznikowa