


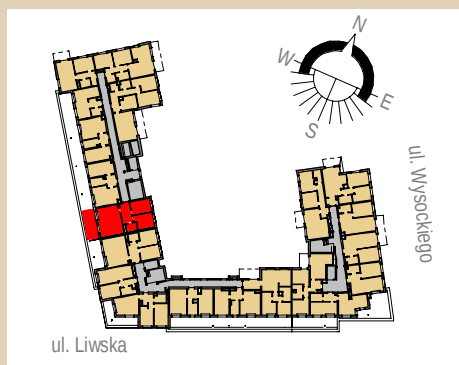

Rezydencja Liwska

Biurow Sprzedaży
Warszawa, ul. Wysockiego 43
rl@lwdevelopment.pl
tel. 501 502 512

Lokal 138


[m2]

138

piętro 6

M3

pokój + a.k.	26,51
pokój 2	10,62
pokój 1	10,96
łazienka	3,34
hol	8,37
	59,80
taras	15,35
	15,35

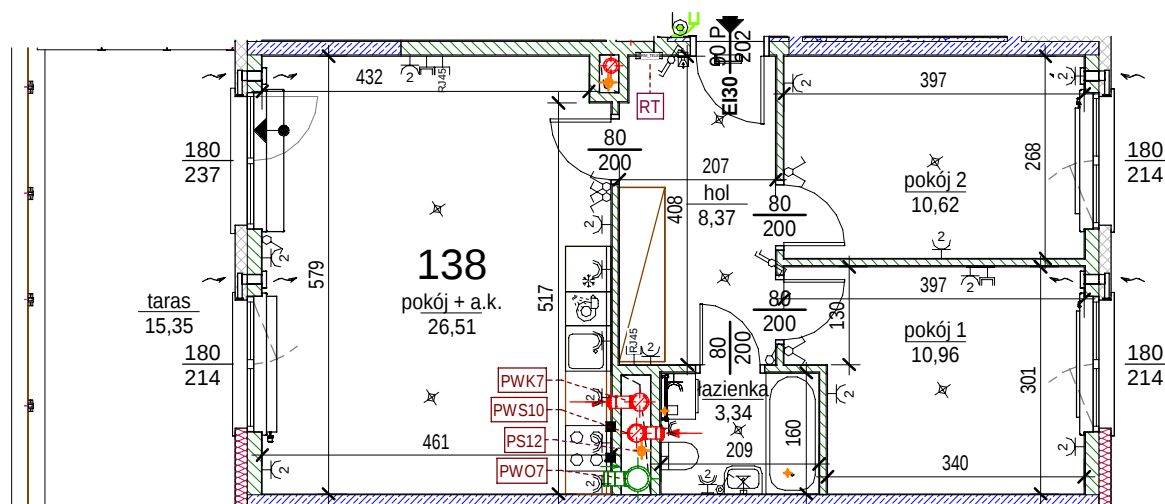

Uwaga: mogą wystąpić niewielkie różnice wymiarów pomieszczeń oraz usytuowania przyborów sanitarnych, powstałe w trakcie realizacji prac budowlanych.

skala: 1/100

- elementy konstrukcji budynku
- ściany działowe wewnątrz lokalu, poza obudowami pionów instalacyjnych mogą być rozbrane
- nawiew powietrza
- zawór ze złączką do węża ogrodowego
- wideodomofon
- dzwonek do drzwi

- kanalizacja sanitarna
- wentylacja kuchni
- wentylacja okapu
- wentylacja łazienki
- zasilanie kuchni
- przełączniki oświetlenia
- skrzynka bezpiecznikowa
- otwory: szerokość 90, wysokość 200
- grzejnik
- grzejnik łazienkowy
- skrzynka teletechniczna

- wypust kinkietowy / oprawa kinkietowa zewn.
- wypust sufitowy / oprawa sufitowa zewn.
- gniazdo wtykowe pojedyncze / podwójne
- gniazdo wtykowe hermetyczne pojedyncze/podwójne
- gniazdo teleinformatyczne / gniazdo RTV
- oświetlenie LED