



LOKAL A2

POW. UŻYTKOWA: 122,27 m<sup>2</sup>  
POW. PODDASZA: 39,16 m<sup>2</sup>  
POW. ŁĄCZNA : 161,43m<sup>2</sup>  
POW. DZIAŁKI : ~170 m<sup>2</sup>  
POW. BALKONU : ~3,78 m<sup>2</sup>

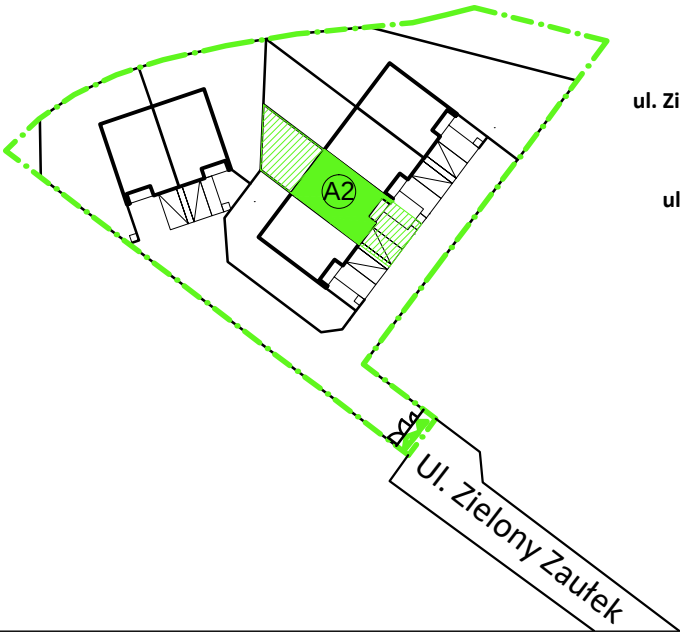


inwestor:  
Zaciszy Lipków Sp. z o.o.  
  
inwestycja:  
Zielony Zaulek  
ul. Zielony Zaulek, 05-082 Stare Babice  
www.namidevelopment.pl  
  
biuro sprzedaży:  
ul. Pocztowa 1, 05-082 Stare Babice  
  
tel: 512 012 423

Zielony  
Zaulek

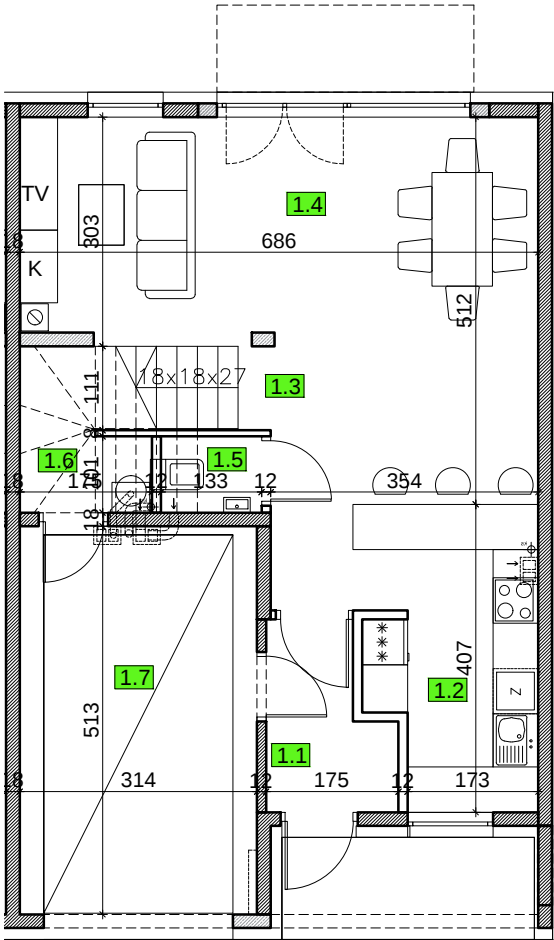


RZUT PARTERU

|     | pomieszczenie         | [m2]  |
|-----|-----------------------|-------|
| 1.1 | WIATROŁAP             | 3.52  |
| 1.2 | KUCHNIA               | 8.63  |
| 1.3 | HOL                   | 4.25  |
| 1.4 | SALON                 | 25.29 |
| 1.5 | WC                    | 1.27  |
| 1.6 | POM. TECH.            | 1.47  |
| 1.7 | GARAŻ                 | 15.86 |
|     | POW. UŻYTKOWA PARTERU | 60.29 |

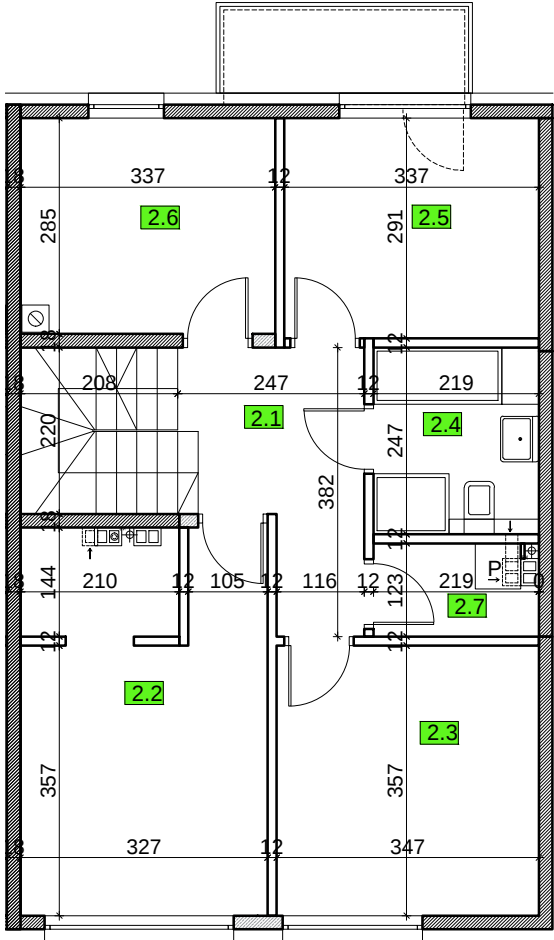

RZUT PIĘTRA


|     | pomieszczenie         | [m2]  |
|-----|-----------------------|-------|
| 2.1 | KOMUNIKACJA           | 6.87  |
| 2.2 | SYPIALNIA Z GARDEROBĄ | 16.31 |
| 2.3 | SYPIALNIA             | 12.18 |
| 2.4 | ŁAZIENKA              | 5.27  |
| 2.5 | SYPIALNIA             | 9.62  |
| 2.6 | SYPIALNIA             | 9.27  |
| 2.7 | PRALNIA               | 2.46  |
|     | POW. UŻYTKOWA PIĘTRA  | 61.98 |

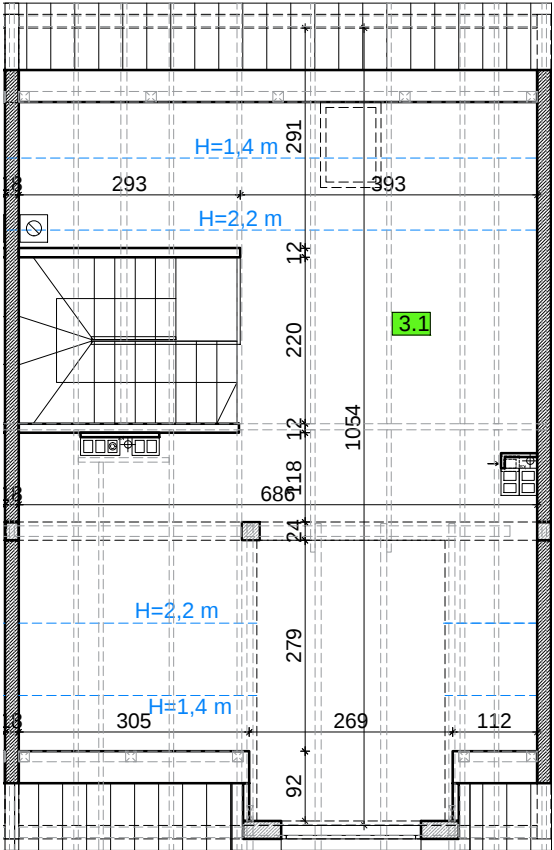

RZUT PODDASZA

|     | pomieszczenie        | [m2]  |
|-----|----------------------|-------|
| 3.1 | PODDASZE NIEUŻYTKOWE | 39.16 |

- ŚCIANY NOŚNE ( 24 / 18 cm)
- ŚCIANY DZIAŁOWE ( 12 cm)

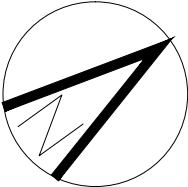

RZUTY skala 1:100 (A3)

UWAGA:  
Powierzchnie pomieszczeń, lokalizacja podejść sanitarnych i punktów elektrycznych itp., mają charakter orientacyjny i mogą ulec korekcie. Powierzchnie podawane są w świetle wykończonych ścian a wymiary w świetle niewykończonych ścian. Tarsy na gruncie są poza standardem deweloperskim.