

Biuro Sprzedaży:

HSD
inwestycje

Deweloper:

HSD
inwestycje
Dominikanów

Budynek wielorodzinny
przy ul. Dominikanów
w Krakowie


MIESZKANIE NR 8
I PIĘTRO

3 pok.




LEGENDA:

-
- grzejniki
- nawiewnik okienny
- tablica elektryczna mieszkaniowa
- gniazdo elektryczne pojedyncze IP20
- dwa gniazda elektryczne pojedyncze IP20
- gniazdo elektryczne z klapką pojedyncze IP44
- dwa gniazda elektryczne z klapką pojedyncze IP44
- gniazdo elektryczne zmywarki z klapką IP44
- wypust 3f płyty grzejnej / piekarnika
- gniazdo elektryczne pralki z klapką IP44
- gniazdo elektryczne lodówki IP44
- łącznik jednobiegunowy
- łącznik świecznikowy
- łącznik jednobiegunowy IP44
- łącznik schodowy
- wypust oświetlenia ścienny
- wypust oświetlenia sufitowy
- przycisk zwierny dzwonka
- przycisk zwierny oświetlenia
- dzwonek
- teletechniczna skrzynka mieszkaniowa
- słuchawka domofonu
- gniazdo telewizji zbiorczej naziemnej/satelitarnej
- gniazdo telefoniczne/komputerowe
- ramka pojedyncza
- ramka podwójna
- ramka potrójna
- ramka poczwórna
- ściany żelbetowe
- ściany z bloczków silikatowych gr.18cm
- ściany z bloczków silikatowych gr.8cm

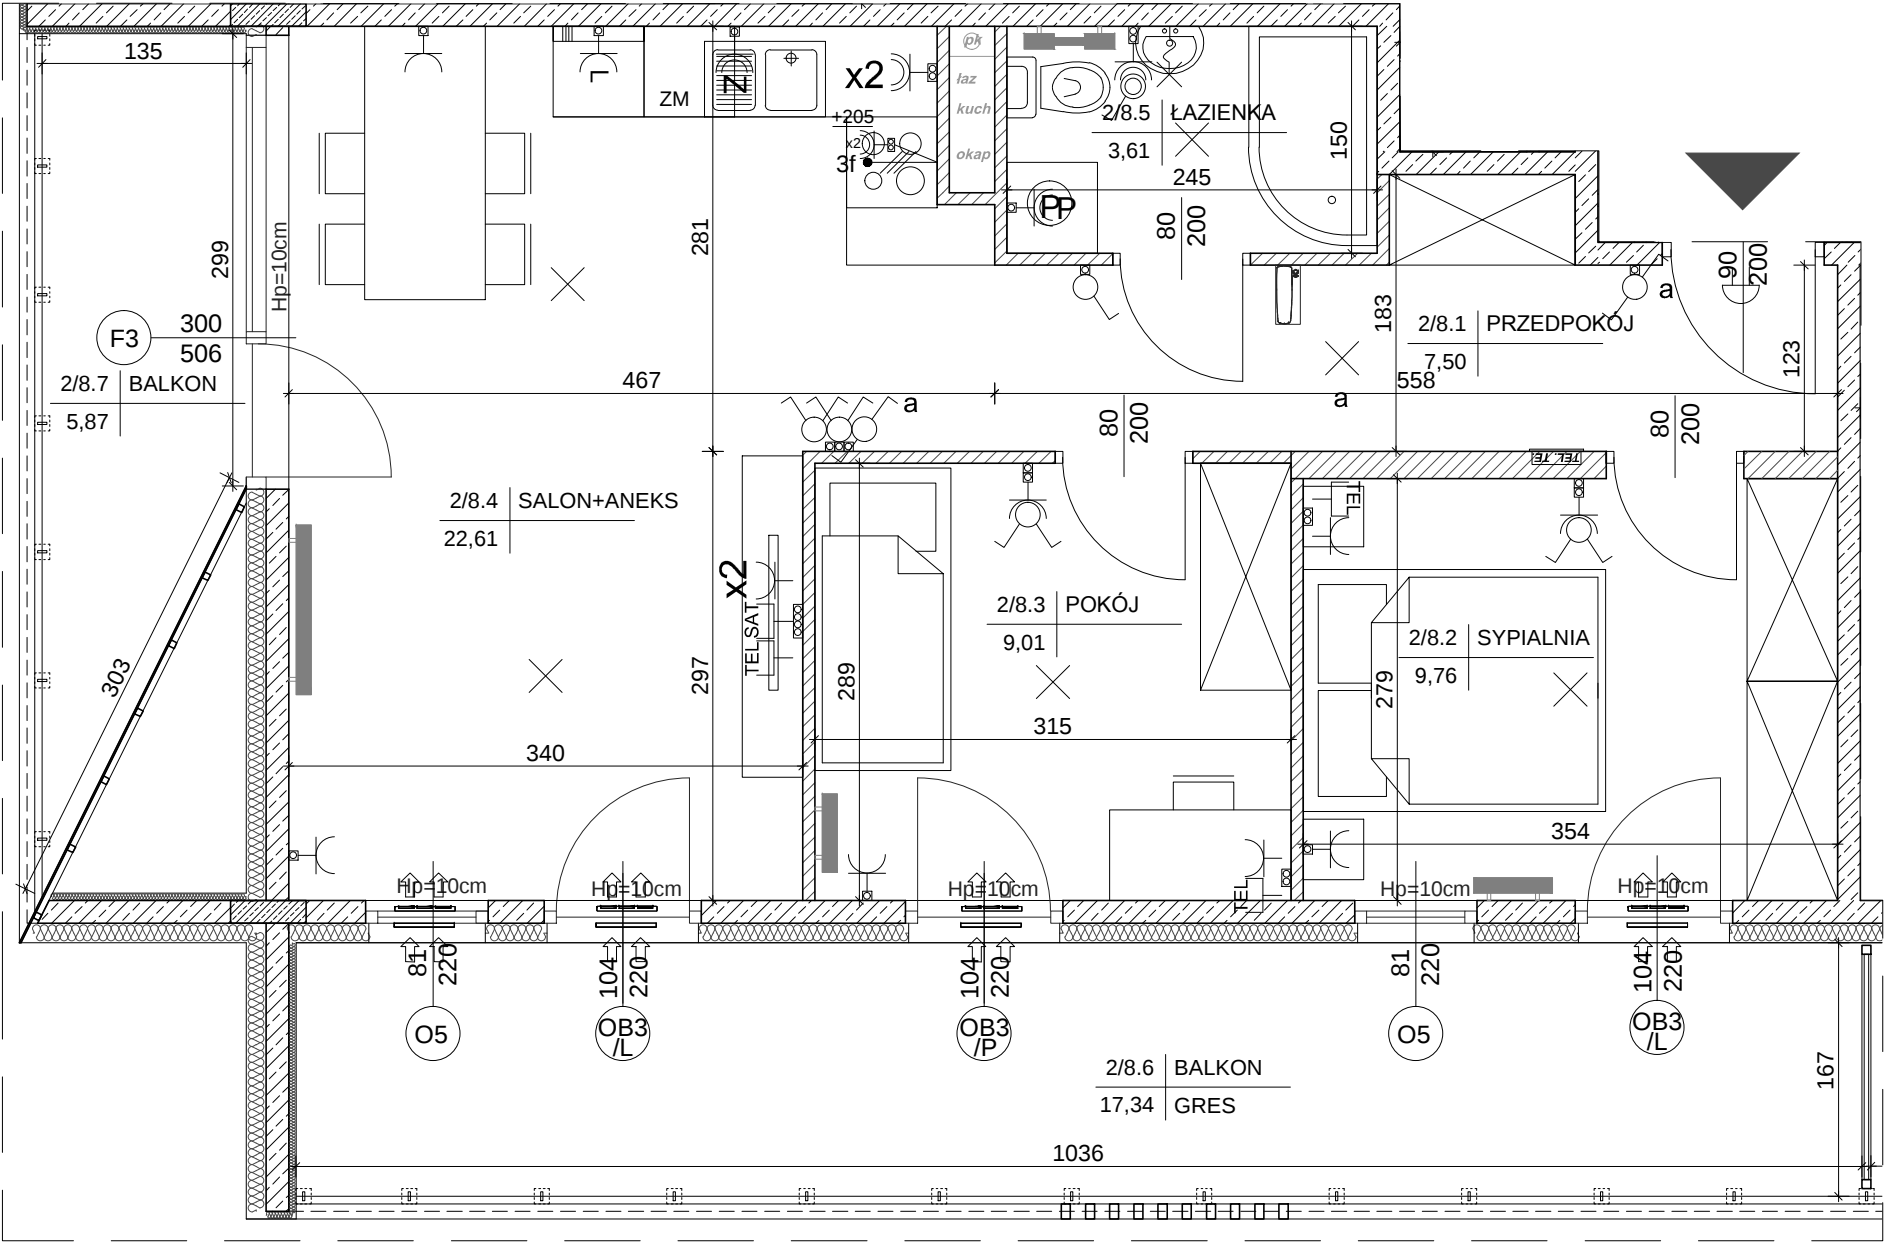

SKALA 1:50

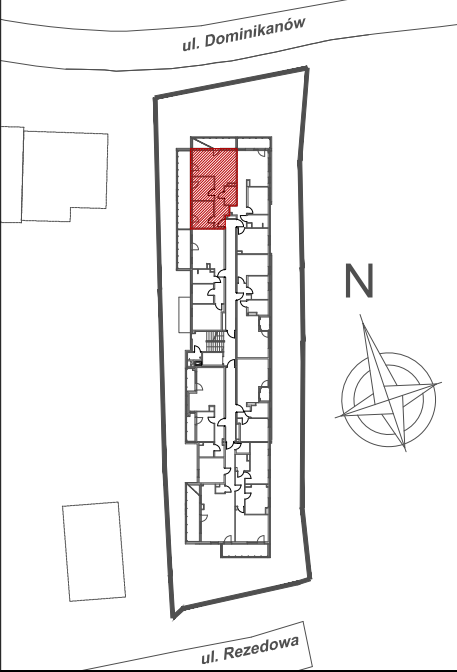

MIESZKANIE NR 8		
1	przedpokój	7,50m ²
2	sypialnia	9,76m ²
3	pokój	9,01m ²
4	salon+aneks	22,61m ²
5	łazienka	3,61m ²
RAZEM:		52,49m ²
balkon		17,34m ²
balkon		5,87m ²

Powierzchnie pomieszczeń liczone wg normy PN-ISO 9836; 1997

Powierzchnie mieszkań mogą ulec zmianom.

Pokazana aranżacja jest przykładowa.

Przedstawione plany nie stanowią oferty handlowej w rozumieniu kodeksu cywilnego.

Projekt:

DETAN Sp. z o.o.
ul. Słowackiego 16
25-365 Kielce
tel. (+48)041 361 36 65