


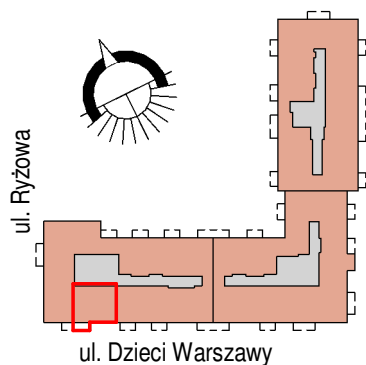

TOP GARDEN
APARTMENTS


Warszawa, ul. Dzieci Warszawy 28
biuro sprzedaży: LW Development
Warszawa, ul. Dzieci Warszawy 26
tel: 22 625 00 25,
e-mail: tga@lwdevelopment.pl

lokal A22

M3

3 piętro

A220	hol	6,66
A221	pokój + a.k.	20,32
A222	pokój 1	8,67
A223	pokój 2	13,62
A227	łazienka	4,19
		53,46
A229	balkon	4,20
		4,20

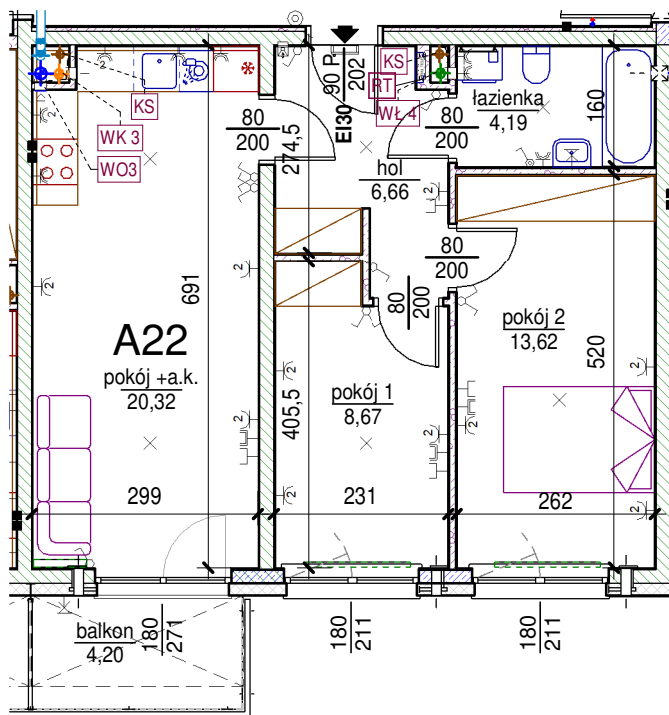

skala: 1/100

Uwaga: mogą wystąpić niewielkie różnice wymiarów pomieszczeń oraz usytuowania przyborów sanitarnych, powstałe w trakcie realizacji prac budowlanych.

	- elementy konstrukcji budynku		KS - kanalizacja sanitarna		~ ~ ~ - przełączniki oświetlenia		~ ~ ~ - wypust kinkietowy / oprawa kinkietowa zewn.
	- ściany działowe wewnątrz lokalu, poza obudowami pionów instalacyjnych mogą być rozebrane		WK... - wentylacja kuchni		~ ~ ~ - skrzynka bezpiecznikowa		~ ~ ~ - wypust sufitowy / oprawa sufitowa zewn.
	- nawiew powietrza		WO - wentylacja okapu		90 - otwory: szerokość 90,		~ ~ ~ - gniazdo wtykowe pojedyncze / podwójne
	- zawór ze złączką do węża ogrodowego		WL... - wentylacja łazienki		200 - wysokości 200		~ ~ ~ - gniazdo wtykowe hermetyczne pojedyncze/podwójne
	- wideodomofon		■ - zasilanie kuchni		~ ~ ~ - grzejnik		~ ~ ~ - gniazdo teleinformatyczne / gniazdo RTV
	- dzwonek do drzwi		~ ~ ~ - grzejnik łazienkowy		~ ~ ~ - skrzynka teletechniczna		~ ~ ~ - oświetlenie LED