



inwestor:
OSIEDLE MAGENTA Sp. z o.o.

inwestycja:
OSIEDLE MAGENTA
ul. Rubinowa
05-850 Ożarów Mazowiecki
www.namidevelopment.pl

biuro sprzedaży:
ul. Pocztowa 1/2
05-082 Stare Babice
email: biuro@namidev.pl
tel: 512 012 423

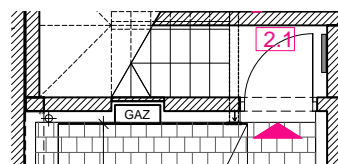

RZUT PARTERU

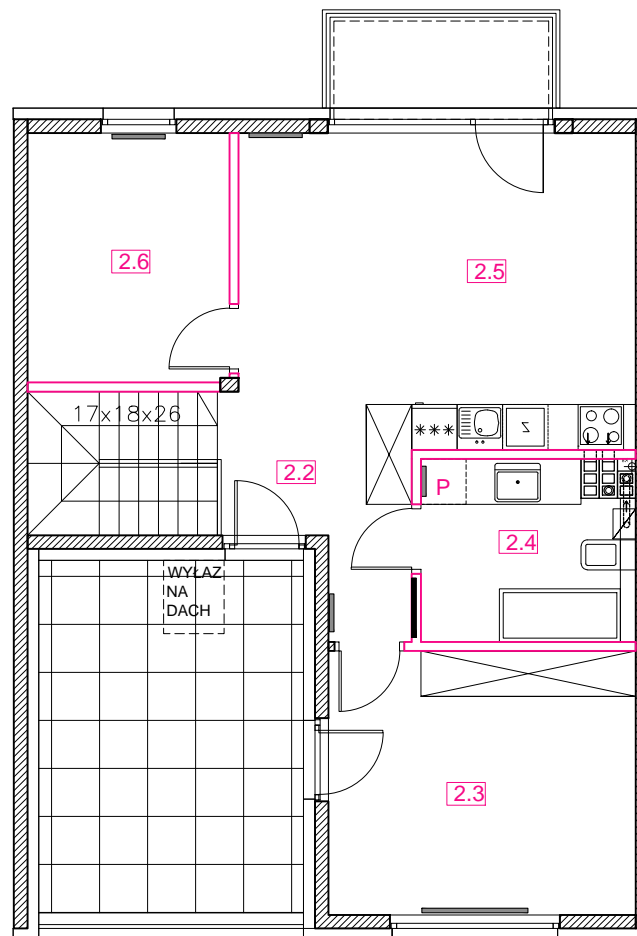

RZUT PIĘTRA

2.1	HOL WEJŚCIOWY+ KL. SCHODOWA (PARTER)	1.17
2.2	HOL	5.94
2.3	GABINET	13.94
2.4	ŁAZIENKA	6.34
2.5	SALON Z ANEKSEM KUCHENNYM	20.39
2.6	SYPIALNIA	8.63
POW. UŻYTKOWA LOKALU		56.41

- ROZDZIELACZ
- GRZEJNIKI ŚCIENNE
- ŚCIANY NOŚNE
- ŚCIANY DZIAŁOWE

Lokal nr : 50

Pow. użytkowa : 56,41 m²

Pow. tarasu: 16,31 m²

Pow. balkonu: 3,53 m²

LOKAL nr 50 skala 1:100 (A4)

UWAGA:
Wielkość grzejników, lokalizacja podejść sanitarnych i punktów elektrycznych itp., ma charakter orientacyjny i może ulec korekcie. Powierzchnie podane są w świetle wykończonych ścian. Tarsy na gruncie są poza standardem deweloperskim.