


Rezydencja Liwska

Biurow Sprzedaży
Warszawa, ul. Wysokiego 43
rl@lwdevelopment.pl
tel. 501 502 512

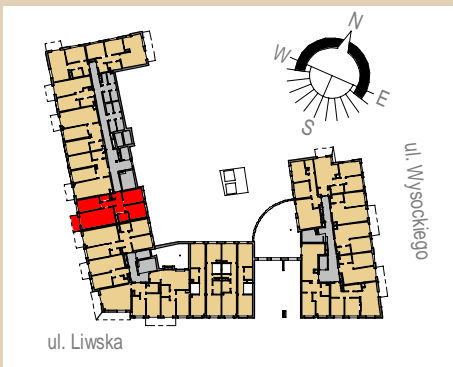

Lokal 104


[m2]

104

piętro 1

M4

pokój + a.k.	22,27
pokój 2	10,62
pokój 3	10,96
łazienka	3,34
hol	10,94
pokój 1	10,70
wc	2,17
	71,00
balkon	5,13
	5,13

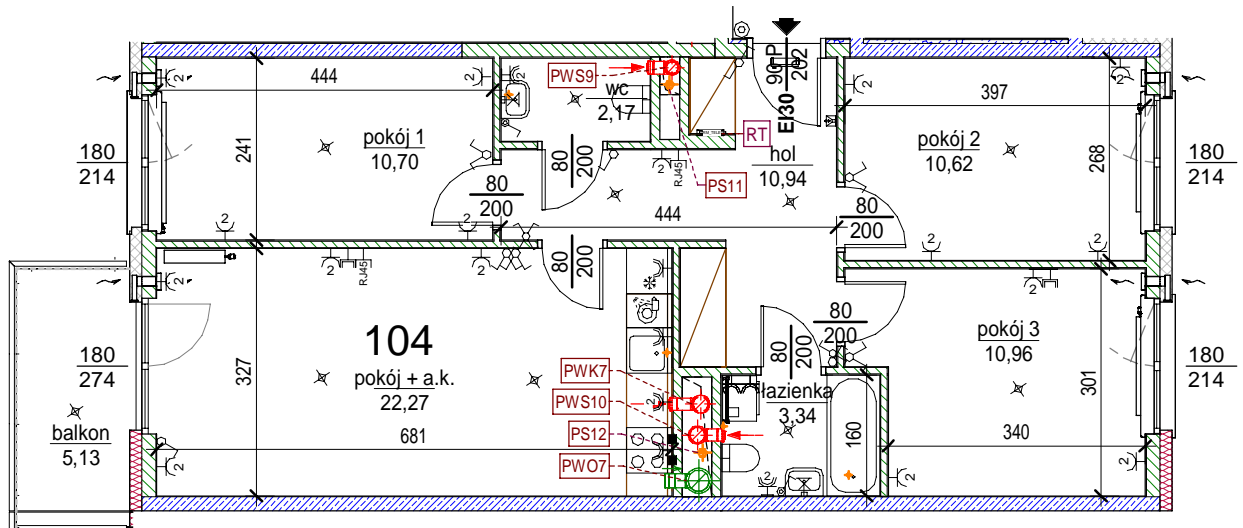

Uwaga: mogą wystąpić niewielkie różnice wymiarów pomieszczeń oraz usytuowania przyborów sanitarnych, powstałe w trakcie realizacji prac budowlanych.

skala: 1/100

	- elementy konstrukcji budynku		KS - kanalizacja sanitarna		
	- ściany działowe wewnątrz lokalu, poza obudowami pionów instalacyjnych mogą być rozbrane		WK... - wentylacja kuchni		
	- nawiew powietrza		WO - wentylacja okapu		
	- zawór ze złączką do węża ogrodowego		WL... - wentylacja łazienki		
	- wideodomofon				
	- dzwonek do drzwi				