

TOP GARDEN
APARTMENTS


Warszawa, ul. Dzieci Warszawy 28
biuro sprzedaży: LW Development
Warszawa, ul. Dzieci Warszawy 26
tel: 22 625 00 25,
e-mail: tga@lwdevelopment.pl

lokal B01

M3

1 piętro

B010	hol	6,94
B011	pokój +a.k.	22,87
B012	pokój 2	11,94
B013	pokój 1	11,09
B017	łazienka	4,48
		57,32
B019	taras	6,72
		6,72

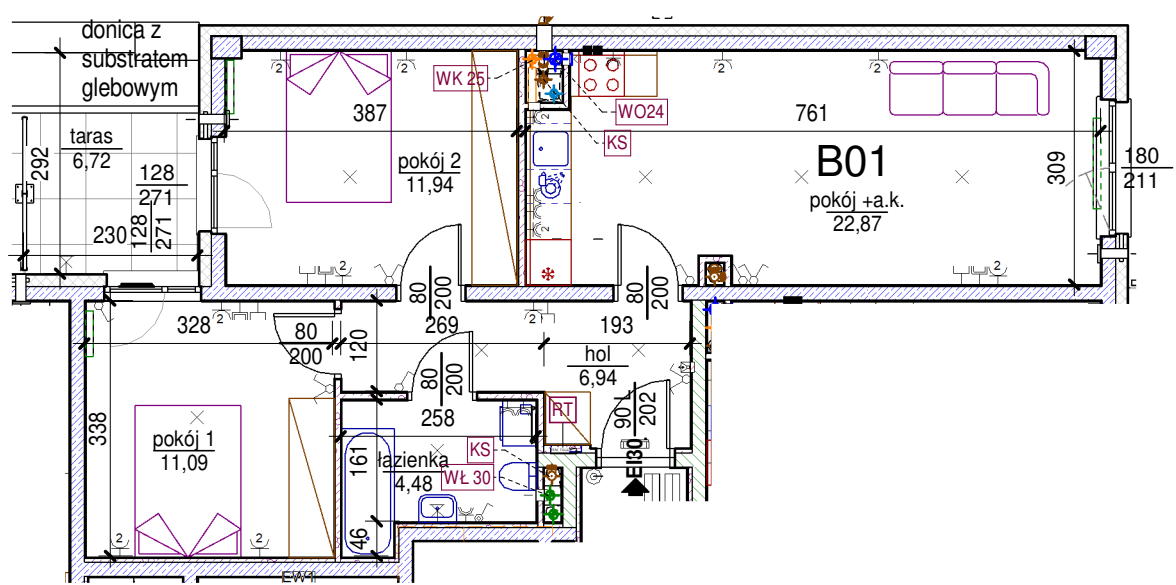

skala: 1/100

Uwaga: mogą wystąpić niewielkie różnice wymiarów pomieszczeń oraz usytuowania przyborów sanitarnych, powstałe w trakcie realizacji prac budowlanych.

- | | | | |
|--|--|---|--|
| - elementy konstrukcji budynku | WK... - wentylacja kuchni | $\approx \approx \approx$ - przełączniki oświetlenia | \times - wypust kinkietowy / oprawa kinkietowa zewn. |
| - ściany działowe wewnątrz lokalu, poza ubudowaniami pionów instalacyjnych mogą być rozbrane | WO... - wentylacja okapu | \square - skrzynka bezpiecznikowa | \times - wypust sufitowy / oprawa sufitowa zewn. |
| Π - nawiew powietrza | WL... - wentylacja łazienki | $\frac{90}{200}$ - otwory: szerokość 90, wysokość 200 | \sim - gniazdo wtykowe pojedyncze / podwójne |
| \sim - zawór ze złączką do węża ogrodowego | \blacksquare - zasilanie kuchni | $\text{---} \text{---} \text{---}$ - grzejnik | \sim - gniazdo wtykowe hermetyczne pojedyncze/podwójne |
| \square - wideodomofon | $\text{---} \text{---} \text{---}$ - grzejnik łazienkowy | \square - gniazdo teleinformatyczne / gniazdo RTV | \star - oświetlenie LED |
| \odot - dzwonek do drzwi | RT - skrzynka teletechniczna | | |