


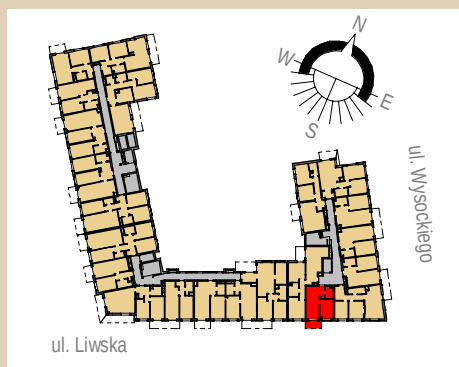

# Rezydencja Liwska

Biurow Sprzedaży  
Warszawa, ul. Wysokiego 43  
rl@lwdevelopment.pl  
tel. 501 502 512

## Lokal 030


[m2]

030

piętro 4

M2-

|              |       |
|--------------|-------|
| pokój        | 10,21 |
| pokój + a.k. | 19,57 |
| łazienka     | 3,78  |
|              | 33,56 |
| balkon       | 4,80  |
|              | 4,80  |

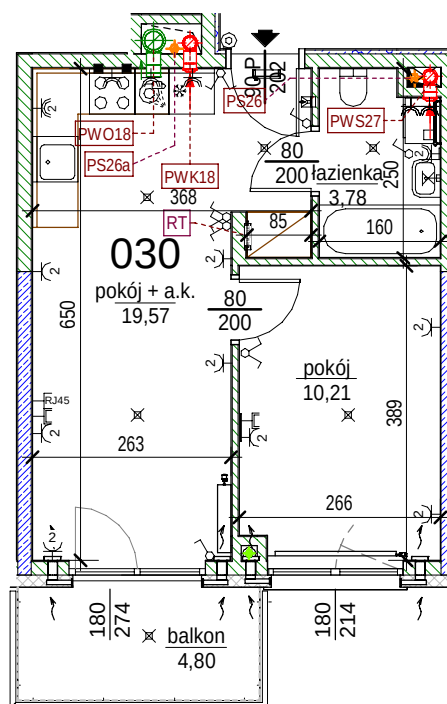

Uwaga: mogą wystąpić niewielkie różnice wymiarów pomieszczeń oraz usytuowania przyborów sanitarnych, powstałe w trakcie realizacji prac budowlanych.

skala: 1/100

|  |                                                                                            |  |                         |  |                                      |  |                                                   |
|--|--------------------------------------------------------------------------------------------|--|-------------------------|--|--------------------------------------|--|---------------------------------------------------|
|  | - elementy konstrukcji budynku                                                             |  | - kanalizacja sanitarna |  | - przełączniki oświetlenia           |  | - wypust kinkietowy / oprawa kinkietowa zewn.     |
|  | - ściany działowe wewnątrz lokalu, poza obudowami pionów instalacyjnych mogą być rozebrane |  | - wentylacja kuchni     |  | - skrzynka bezpiecznikowa            |  | - wypust sufitowy / oprawa sufitowa zewn.         |
|  | - nawiew powietrza                                                                         |  | - wentylacja łazienki   |  | - otwory: szerokość 90, wysokość 200 |  | - gniazdo wtykowe pojedyncze / podwójne           |
|  | - zawór ze złączką do węża ogrodowego                                                      |  | - wentylacja łazienki   |  | - grzejnik                           |  | - gniazdo wtykowe hermetyczne pojedyncze/podwójne |
|  | - wideodomofon                                                                             |  | - zasilanie kuchni      |  | - grzejnik łazienkowy                |  | - gniazdo teleinformatyczne / gniazdo RTV         |
|  | - dzwonek do drzwi                                                                         |  | - belka / nadproże      |  | - skrzynka teletechniczna            |  | - oświetlenie LED                                 |