

TWÓJ ADRES

1F / 1b

PIĘTRO

NR	NAZWA POMIESZCZENIA	POWIERZCHNIA
15b.01	WIATROŁAP + KOMUNIKACJA	9,65m ²
15b.02	PRZEDPOKÓJ	6,02m ²
15b.03	GARDEROBA	7,81m ²
15b.04	POM. REKREACJI	8,58m ²
15b.05	ŁAZIENKA	3,79m ²
15b.06	SALON + KUCHNIA	18,68m ²
SUMA:		54,53m ²
BALKON		8,38m ²

OZN. PROJEKTOWE Szereg 4 Lokal 15b




Biuro sprzedaży:


Outlet Galeria Graffica
ul. płk. Lisa Kuli 19
35-025 Rzeszów

17 307 0 308
biuro@bsdeweloper.pl

SKALA 1:100

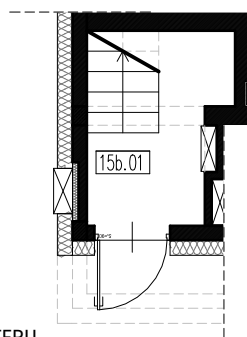


RZUT PARTERU

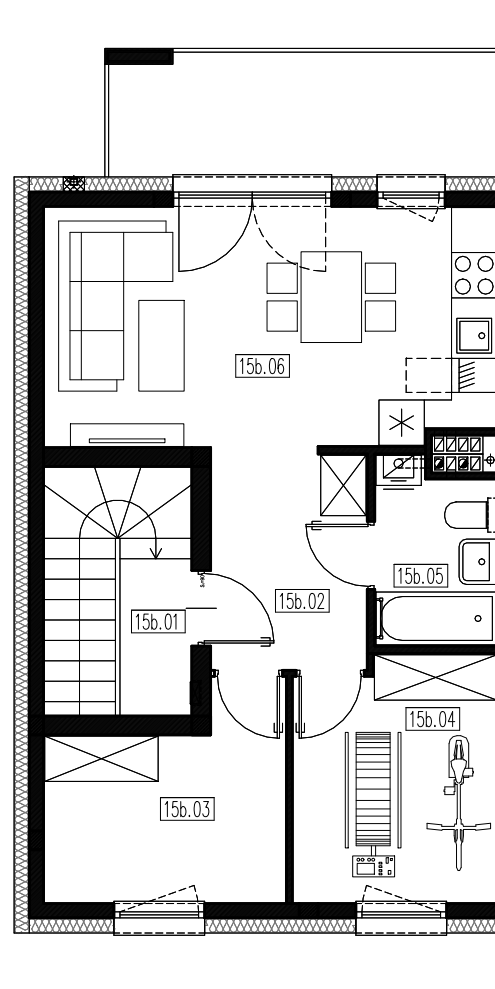

RZUT PIĘTRA

≡ III Budziwojska 1

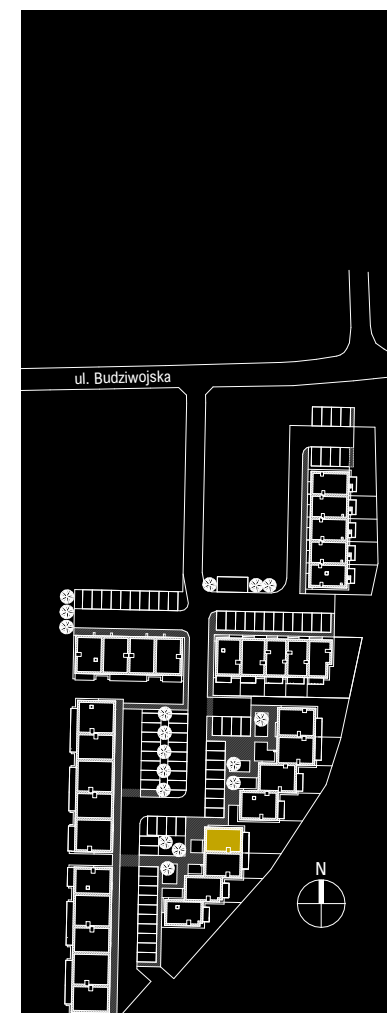

ITPARCHITEKCI

Przedstawiona aranżacja jest przykładowa, rysunki w tym zakresie mają charakter poglądowy oraz informacyjny i nie stanowią oferty w rozumieniu Kodeksu Cywilnego.