

HSD
inwestycje


HSD
inwestycje
Dominikanów

MIESZKANIE NR 31
IV PIĘTRO


3 pok.



	grzejniki
	nawiewnik okienny
	tablica elektryczna mieszkaniowa
	gniazdo elektryczne pojedyncze IP20
	dwa gniazda elektryczne pojedyncze IP20
	gniazdo elektryczne z klapką pojedyncze IP44
	dwa gniazda elektryczne z klapką pojedyncze IP44
	gniazdo elektryczne zmywarki z klapką IP44
	wypust 3f płyty grzejnej / piekarnika
	gniazdo elektryczne pralki z klapką IP44
	gniazdo elektryczne lodówki IP44
	łącznik jednobiegunowy
	łącznik świecznikowy
	łącznik jednobiegunowy IP44
	łącznik schodowy
	wypust oświetlenia ściennego
	wypust oświetlenia sufitowego
	przycisk zwierny dzwonka
	przycisk zwierny oświetlenia
	dzwonek
	teletechniczna skrzynka mieszkaniowa
	sluchawka domofonu
	gniazdo telewizyjnej zbiorczej naziemnej/satelitarnej
	gniazdo telefoniczne/komputerowe
	ramka pojedyncza
	ramka podwójna
	ramka potrójna
	ramka poczwórna
	ściany żelbetowe
	ściany z bloczków silikatowych gr.18cm
	ściany z bloczków silikatowych gr.8cm

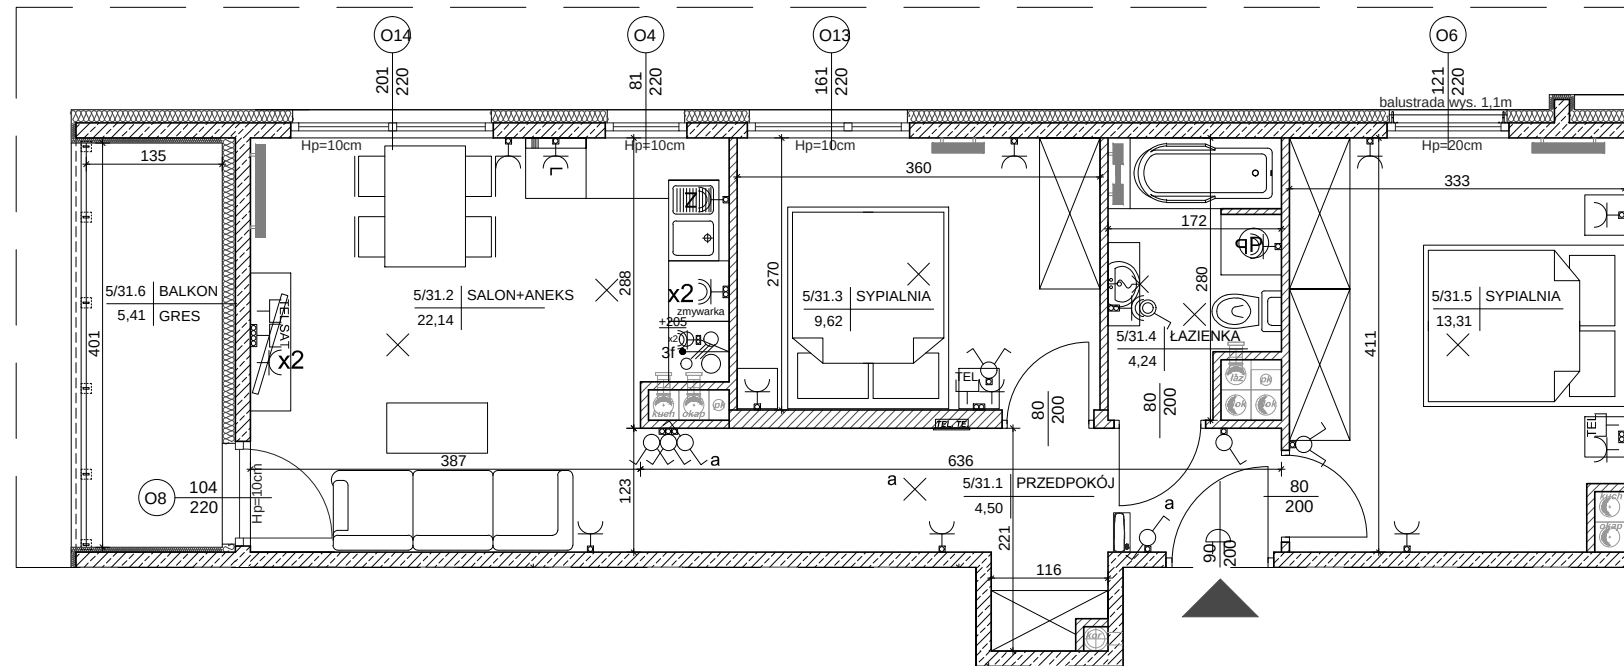

SKALA 1:75

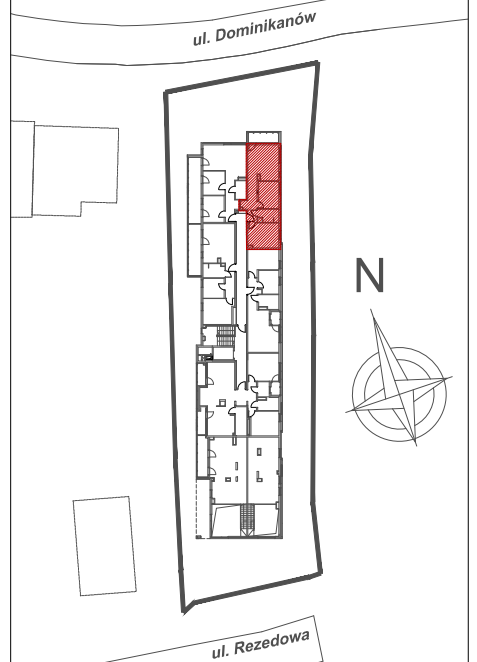

MIESZKANIE NR 31	
1 przedpokój	4,50m ²
2 salon+aneks	22,14m ²
3 sypialnia	9,62m ²
4 łazienka	4,24m ²
5 sypialnia	13,31m ²
RAZEM:	53,81m²
balkon	5,41m ²

Powierzchnie pomieszczeń liczone
wg normy PN-ISO 9836; 1997

Powierzchnie mieszkań mogą ulec zmianom.

Pokazana aranżacja jest przykładowa.

Przedstawione plany nie stanowią oferty handlowej w rozumieniu kodeksu cywilnego.

Projekt:



DETAN Sp. z o.o
ul. Słowackiego 16
25-365 Kielce
tel. (+48)041 361 36 65