


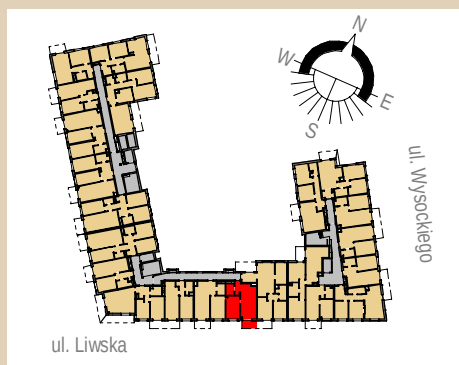

Rezydencja Liwska

Biurow Sprzedaży
Warszawa, ul. Wysockiego 43
rl@lwdevelopment.pl
tel. 501 502 512

Lokal 083


[m2]

083

piętro 4

M2

pokój + a.k.	24,56
pokój	12,62
łazienka	3,71
	40,89
balkon	4,50
	4,50

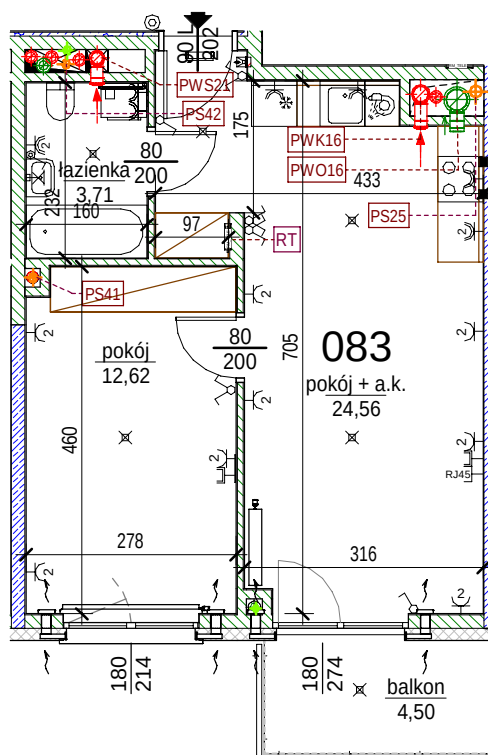

Uwaga: mogą wystąpić niewielkie różnice wymiarów pomieszczeń oraz usytuowania przyborów sanitarnych, powstałe w trakcie realizacji prac budowlanych.

skala: 1/100

- elementy konstrukcji budynku
- ściany działowe wewnątrz lokalu, poza obudowami pionów instalacyjnych mogą być rozebrane
- nawiew powietrza
- zawór ze złączką do węża ogrodowego
- wideodomofon
- dzwonek do drzwi

- KS - kanalizacja sanitarna
- WK... - wentylacja kuchni
- WO - wentylacja okapu
- WL... - wentylacja łazienki
- zasilanie kuchni
- przelączniki oświetlenia
- skrzynka bezpiecznikowa
- 90 - otwory: szerokość 90, wysokość 200
- 200 - grzejnik
- grzejnik łazienkowy
- RT - skrzynka teletechniczna

- wypust kinkietowy / oprawa kinkietowa zewn.
- wypust sufitowy / oprawa sufitowa zewn.
- gniazdo wtykowe pojedyncze / podwójne
- gniazdo wtykowe hermetyczne pojedyncze/podwójne
- gniazdo teleinformatyczne / gniazdo RTV
- oświetlenie LED