


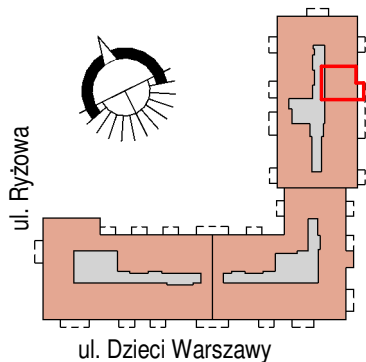

TOP GARDEN
APARTMENTS


Warszawa, ul. Dzieci Warszawy 28
biuro sprzedaży: LW Development
Warszawa, ul. Dzieci Warszawy 26
tel: 22 625 00 25,
e-mail: tga@lwdevelopment.pl

lokal C32

M2-

3 piętro

C320	hall	5,10
C321	pokój + a.k.	17,56
C322	pokój	9,80
C327	łazienka	3,73
		36,19
C383	balkon	4,20
		4,20

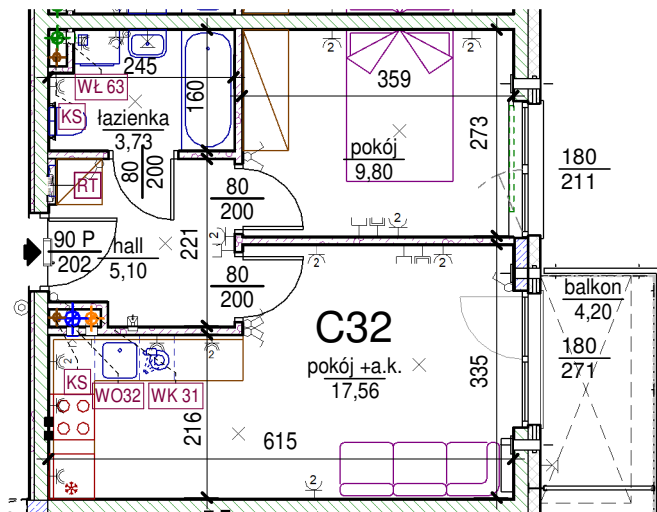

skala: 1/100

Uwaga: mogą wystąpić niewielkie różnice wymiarów pomieszczeń oraz usytuowania przyborów sanitarnych, powstałe w trakcie realizacji prac budowlanych.

- | | | | |
|---|---|---|--|
| <ul style="list-style-type: none"> - elementy konstrukcji budynku - ściany działowe wewnątrz lokalu, poza obudowami pionów instalacyjnych mogą być rozebrane - nawiew powietrza - zawór ze złączką do węża ogrodowego - wideodomofon - dzwonek do drzwi | <ul style="list-style-type: none"> KS - kanalizacja sanitarna WK... - wentylacja kuchni WO - wentylacja okapu WL... - wentylacja łazienki - zasilanie kuchni | <ul style="list-style-type: none"> - przełączniki oświetlenia - skrzynka bezpiecznikowa - otwory: szerokość 90, wysokość 200 - grzejnik - grzejnik łazienkowy - skrzynka teletechniczna | <ul style="list-style-type: none"> - wypust kinkietowy / oprawa kinkietowa zewn. - wypust sufitowy / oprawa sufitowa zewn. - gniazdo wtykowe pojedyncze / podwójne - gniazdo wtykowe hermetyczne pojedyncze/podwójne - gniazdo teleinformatyczne / gniazdo RTV - oświetlenie LED |
|---|---|---|--|