

1B / 2

NR	NAZWA POMIESZCZENIA	POWIERZCHNIA
7.01	WIATROŁAP	6,00m ²
7.02	KOMUNIKACJA	9,07m ²
7.03	WC	2,28m ²
7.04	SALON+KUCHNIA	23,71m ²
7.05	KOMUNIKACJA	9,77m ²
7.06	POM. REKREACJI	9,56m ²
7.07	ŁAZIENKA	3,99m ²
7.08	POKÓJ	9,50m ²
7.09	POKÓJ	8,22m ²
7.10	GARDEROBA	1,76m ²

TARAS 7,46m²

TEREN ZIELONY 20,35m²

OZN. PROJEKTOWE Szereg 2 Lokal 7





BS DEVELOPER
WWW.BSDEVELOPER.PL

Outlet Galeria Graffica
ul. płk. Lisa Kuli 19
35-025 Rzeszów


17 307 0 308
biuro@bsdeweloper.pl

≡||| Budziwojska 1

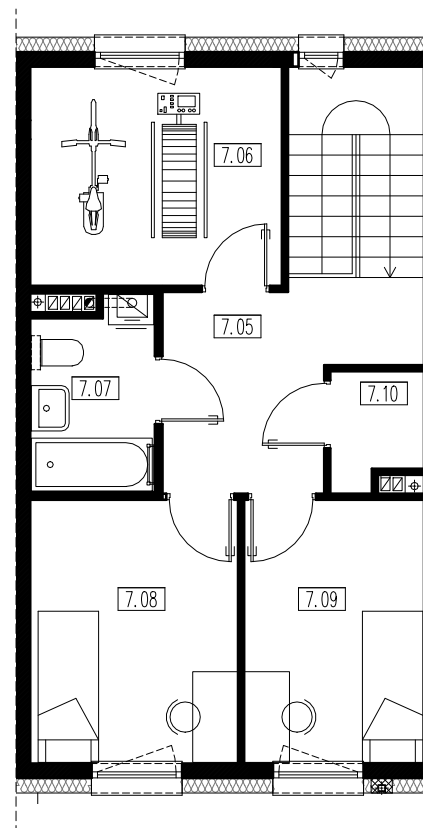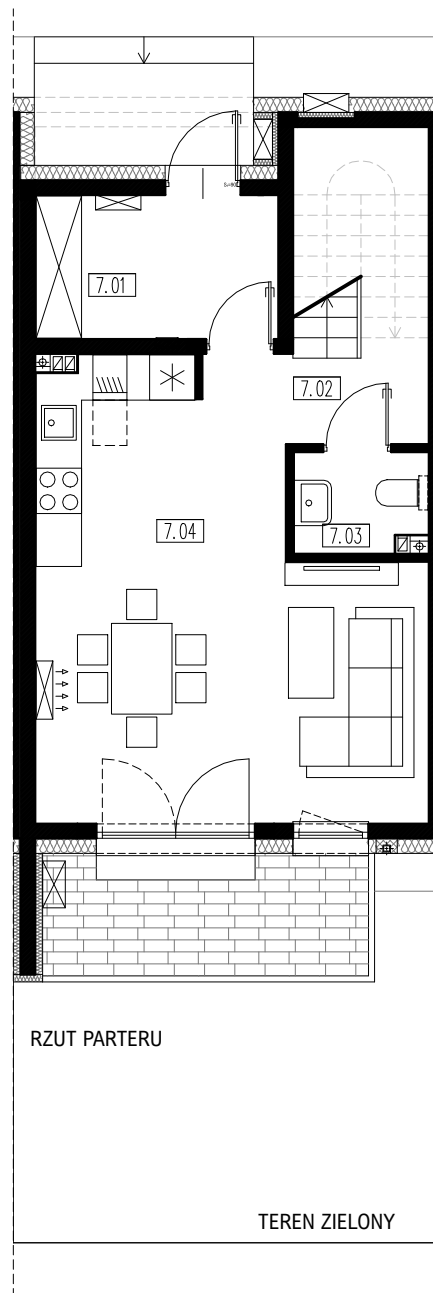

RZUT PIĘTRA

SKALA 1:100

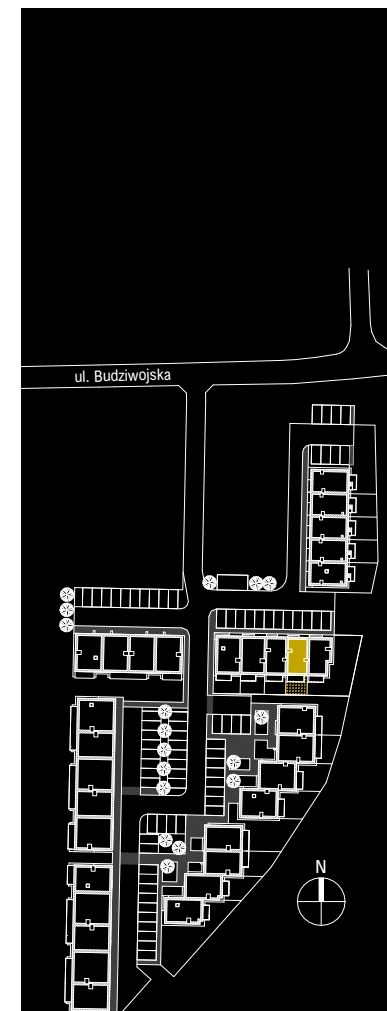

ITPARCHITEKCI

Przedstawiona aranżacja jest przykładowa, rysunki w tym zakresie mają charakter poglądowy oraz informacyjny i nie stanowią oferty w rozumieniu Kodeksu Cywilnego.