

Rezydencja Liwska

Biurow Sprzedaży
Warszawa, ul. Wysokiego 43
rl@lwdevelopment.pl
tel. 501 502 512

Lokal 011


[m2]

011

piętro 1

M3-

korytarz	3,00
pokój 2	10,13
pokój 1	11,62
pokój + a.k.	21,74
łazienka	4,19
hol	3,57
	54,25
balkon	6,38
	6,38

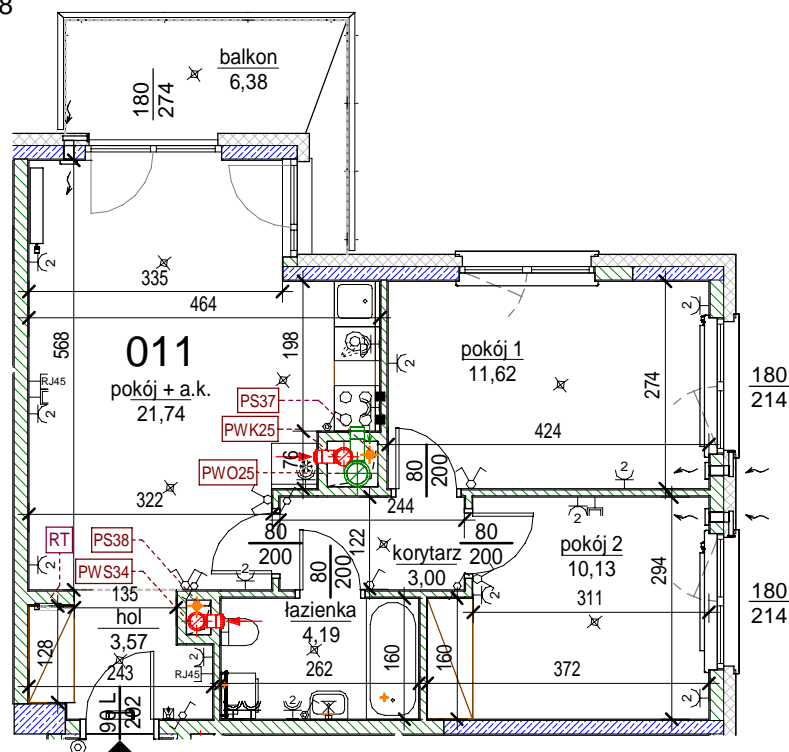

Uwaga: mogą wystąpić niewielkie różnice wymiarów pomieszczeń oraz usytuowania przyborów sanitarnych, powstałe w trakcie realizacji prac budowlanych.

skala: 1/100

	- elementy konstrukcji budynku		KS - kanalizacja sanitarna		- przełączniki oświetlenia		- wypust kinkietowy / oprawa kinkietowa zewn.
	- ściany działowe wewnątrz lokalu, poza obudowami pionów instalacyjnych mogą być rozbrane		WK... - wentylacja kuchni		- skrzynka bezpiecznikowa		- wypust sufitowy / oprawa sufitowa zewn.
	- nawiew powietrza		WO - wentylacja okapu		90 - otwory: szerokość 90,		- gniazdo tytkowe pojedyncze / podwójne
	- zawór ze złączką do węża ogrodowego		WL... - wentylacja łazienki		200 - wysokość 200		- gniazdo tytkowe hermetyczne pojedyncze/podwójne
	- wideodomofon		■ - zasilanie kuchni		- grzejnik		- grzejnik łazienkowy
	- dzwonek do drzwi		- belka / nadproże		- grzejnik		- gniazdo teleinformatyczne / gniazdo RTV
			RT - skrzynka teletechniczna		- oświetlenie LED		