

Rezydencja Liwska

Biurow Sprzedaży
Warszawa, ul. Wysokiego 43
rl@lwdevelopment.pl
tel. 501 502 512

Lokal 077


[m2]

077

piętro 3

M3k

pokój 2	11,97
salon	21,85
pokój 3	9,90
kuchnia	10,07
hol	5,38
łazienka	5,60
korytarz	2,67
	67,44
balkon	4,50
balkon	7,73
	12,23

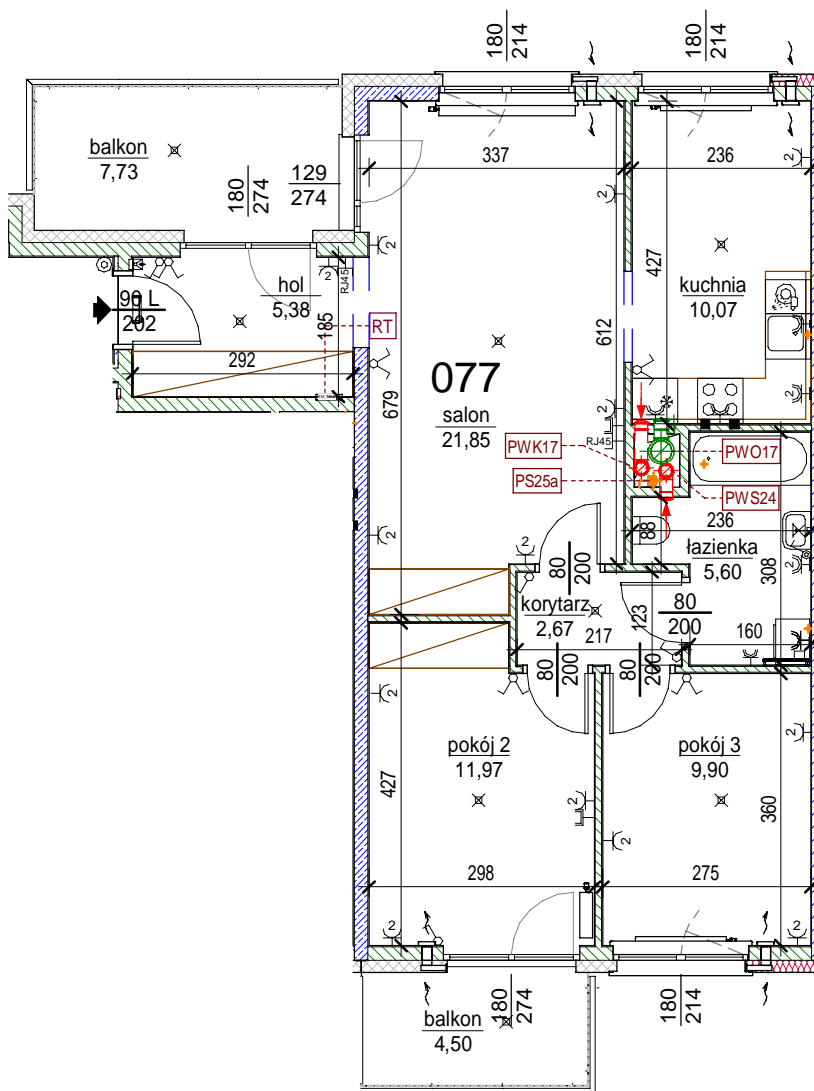

Uwaga: mogą wystąpić niewielkie różnice wymiarów pomieszczeń oraz usytuowania przyborów sanitarnych, powstałe w trakcie realizacji prac budowlanych.

skala: 1/100

	- elementy konstrukcji budynku		KS - kanalizacja sanitarna		- przełączniki oświetlenia		- wypust kinkietowy / oprawa kinkietowa zewn.
	- ściany działowe wewnątrz lokalu, poza obudowami pionów instalacyjnych mogą być rozbrane		WK... - wentylacja kuchni		- skrzynka bezpiecznikowa		- wypust sufitowy / oprawa sufitowa zewn.
	- nawiew powietrza		WO - wentylacja okapu		90 - otwory: szerokość 90,		- gniazdo wtykowe pojedyncze / podwójne
	- zawór ze złączką do węża ogrodowego		WL... - wentylacja łazienki		200 - wysokość 200		- gniazdo wtykowe hermetyczne pojedyncze/podwójne
	- wideodomofon		■ - zasilanie kuchni		- grzejnik		- gniazdo wtykowe hermetyczne pojedyncze/podwójne
	- dzwonek do drzwi		- grzejnik łazienkowy		- skrzynka teletechniczna		- gniazdo teleinformatyczne / gniazdo RTV
			- belka / nadproże		- skrzynka teletechniczna		- oświetlenie LED