


# Rezydencja Liwska

Biurow Sprzedaży  
Warszawa, ul. Wysokiego 43  
rl@lwdevelopment.pl  
tel. 501 502 512

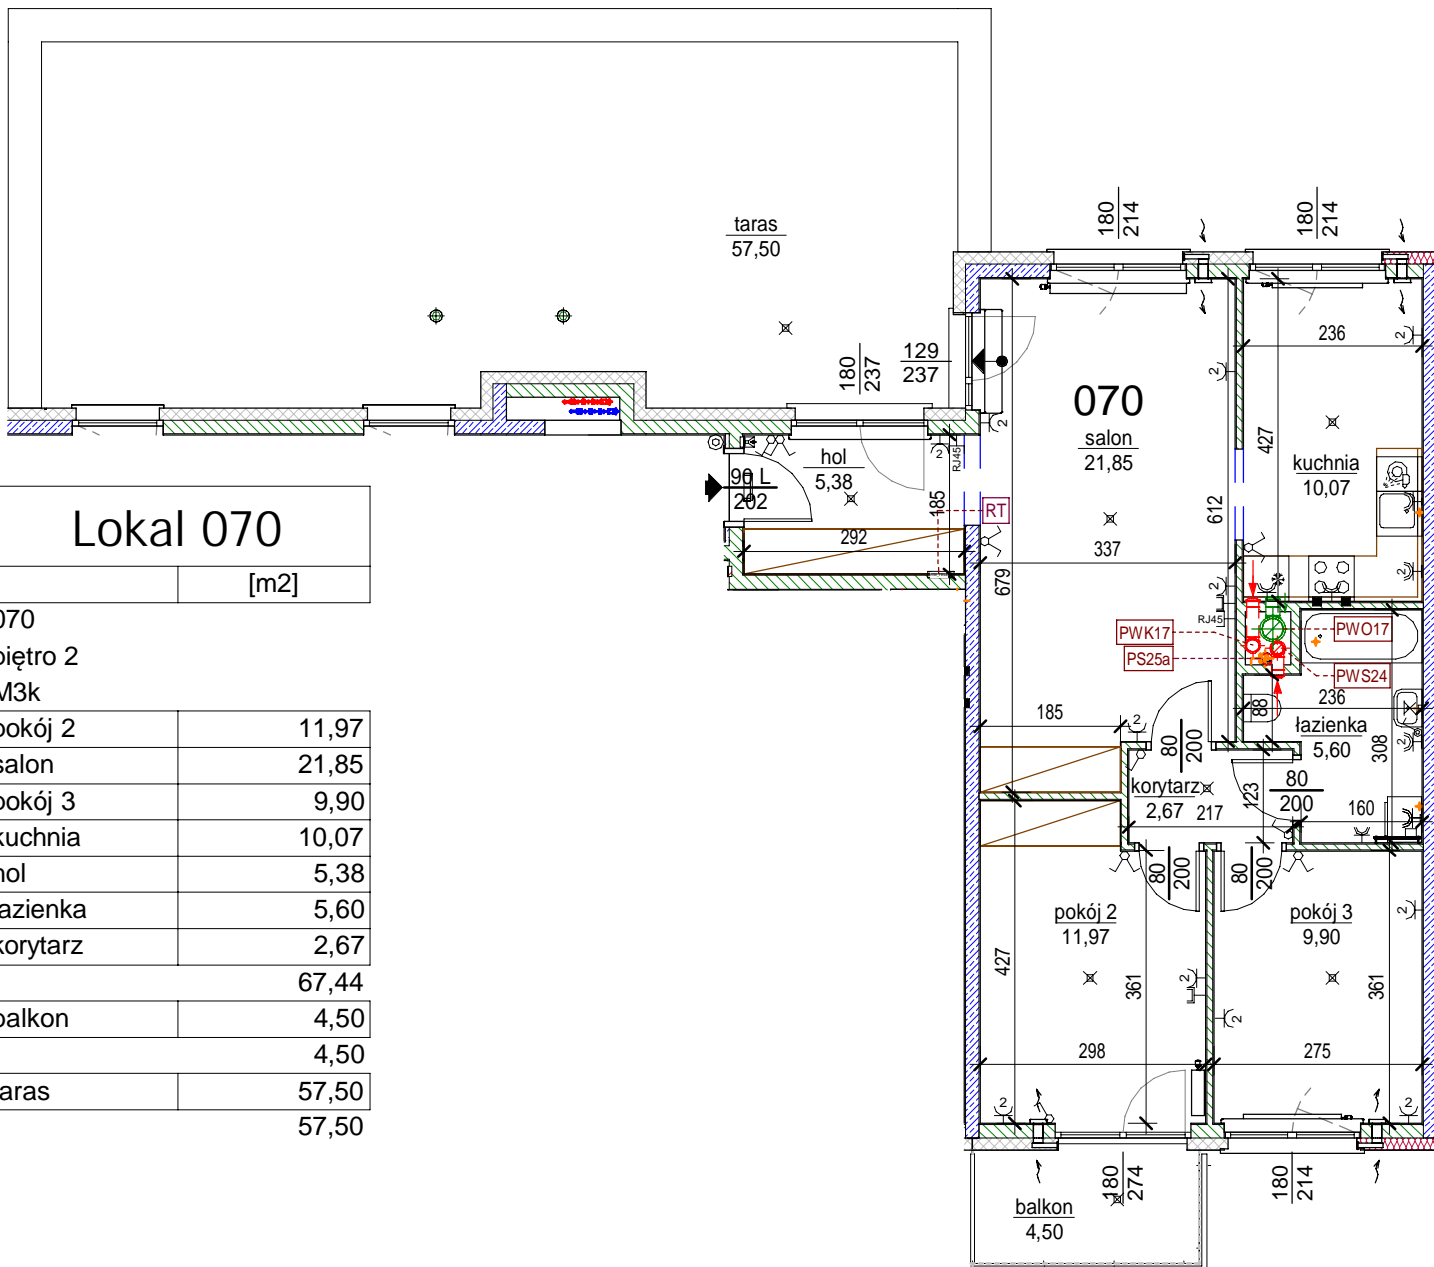

**Lokal 070**  
[m2]

070	
piętro 2	
M3k	
pokój 2	11,97
salon	21,85
pokój 3	9,90
kuchnia	10,07
hol	5,38
łazienka	5,60
korytarz	2,67
	67,44
balkon	4,50
	4,50
taras	57,50
	57,50

Uwaga: mogą wystąpić niewielkie różnice wymiarów pomieszczeń oraz usytuowania przyborów sanitarnych, powstałe w trakcie realizacji prac budowlanych.

skala: 1/100

- |                                                                                           |                         |                                      |                                                   |
|-------------------------------------------------------------------------------------------|-------------------------|--------------------------------------|---------------------------------------------------|
| - elementy konstrukcji budynku                                                            | - kanalizacja sanitarna | - przełączniki oświetlenia           | - wypust kinkietowy / oprawa kinkietowa zewn.     |
| - ściany działowe wewnątrz lokalu, poza obudowami pionów instalacyjnych mogą być rozbrane | - wentylacja kuchni     | - skrzynka bezpiecznikowa            | - wypust sufitowy / oprawa sufitowa zewn.         |
| - nawiew powietrza                                                                        | - wentylacja okapu      | - otwory: szerokość 90, wysokość 200 | - gniazdo wtykowe pojedyncze / podwójne           |
| - zawór ze złączką do węża ogrodowego                                                     | - wentylacja łazienki   | - grzejnik                           | - gniazdo wtykowe hermetyczne pojedyncze/podwójne |
| - wideodomofon                                                                            | - zasilanie kuchni      | - grzejnik łazienkowy                | - gniazdo teleinformatyczne / gniazdo RTV         |
| - dzwonek do drzwi                                                                        | - belka / nadproże      | - skrzynka teletechniczna            | - oświetlenie LED                                 |