

TOP GARDEN
APARTMENTS


Warszawa, ul. Dzieci Warszawy 28
biuro sprzedaży: LW Development
Warszawa, ul. Dzieci Warszawy 26
tel: 22 625 00 25,
e-mail: tga@lwdevelopment.pl

lokal C06

M2-

0 parter

C060	hall	5,10
C061	pokój +a.k.	17,56
C062	pokój	9,80
C067	łazienka	3,73
		36,19
C069	ogródek	25,66
		25,66

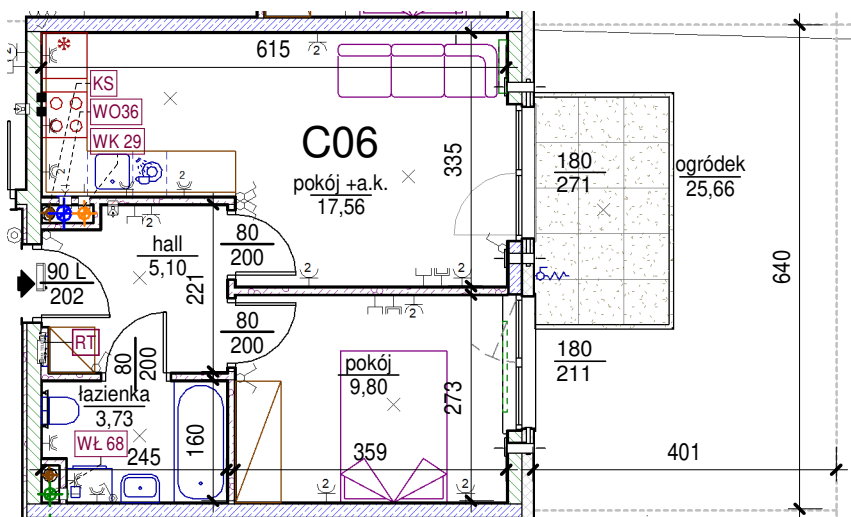

skala: 1/100

Uwaga: mogą wystąpić niewielkie różnice wymiarów pomieszczeń oraz usytuowania przyrządów sanitarnych, powstałe w trakcie realizacji prac budowlanych.

	- elementy konstrukcji budynku		KS - kanalizacja sanitarna		~ ~ ~ - przełączniki oświetlenia
	- ściany działowe wewnątrz lokalu, poza obudowami pionów instalacyjnych mogą być rozebrane		WK... - wentylacja kuchni		□ - skrzynka bezpiecznikowa
	- nawiew powietrza		WO - wentylacja okapu		90 / 200 - otwory: szerokość 90, wysokość 200
	- zawór ze złączką do węża ogrodowego		WL... - wentylacja łazienki		--- - grzejnik
	- wideodomofon		■ - zasilanie kuchni		□ - grzejnik łazienkowy
	- dzwonek do drzwi		RT - skrzynka teletechniczna		□ - gniazdo teleinformatyczne / gniazdo RTV
					☼ - oświetlenie LED