


Rezydencja Liwska

Biurow Sprzedaży
Warszawa, ul. Wysockiego 43
rl@lwdevelopment.pl
tel. 501 502 512

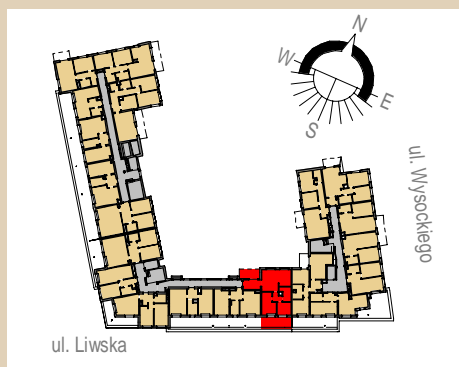

Lokal 097


[m2]

097

piętro 6

M3

pokój + a.k.	22,34
hol	6,26
łazienka	5,37
pokój 2	7,04
pokój 1	11,81
korytarz	3,11
	55,93
balkon	7,73
	7,73
taras	15,47
	15,47

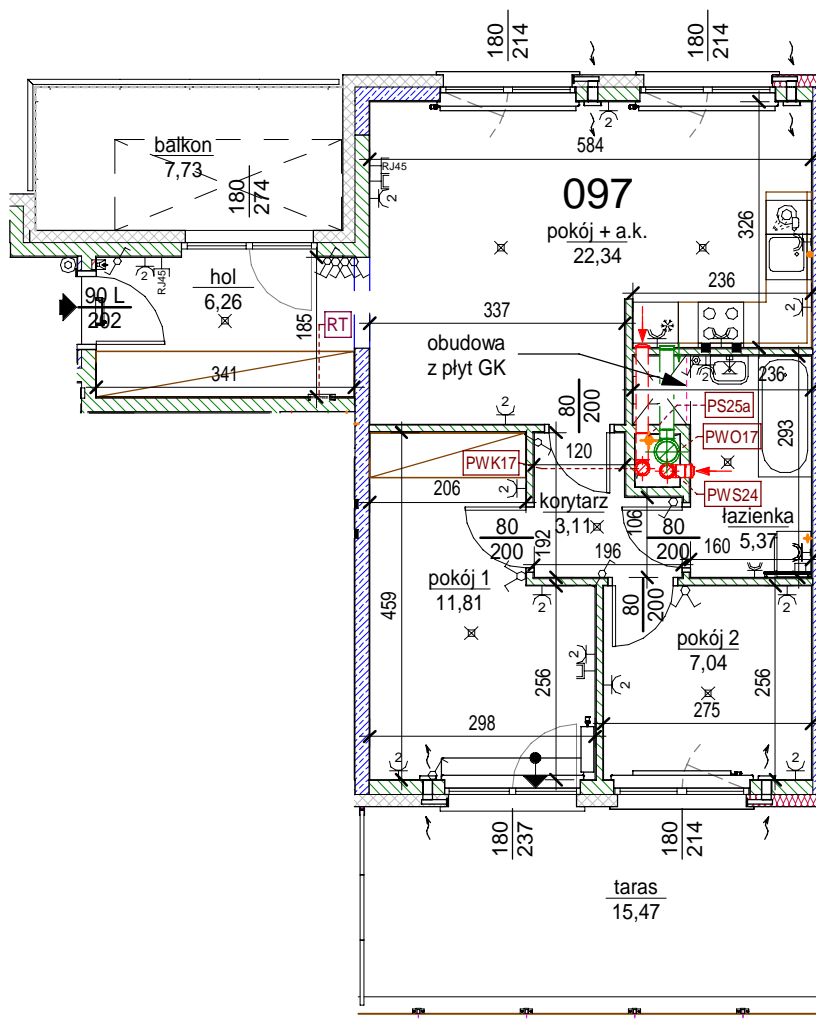

Uwaga: mogą wystąpić niewielkie różnice wymiarów pomieszczeń oraz usytuowania przyrządów sanitarnych, powstałe w trakcie realizacji prac budowlanych.

skala: 1/100

	- elementy konstrukcji budynku		KS - kanalizacja sanitarna		- przełączniki oświetlenia
	- ściany działowe wewnątrz lokalu, poza obudowami pionów instalacyjnych mogą być rozbrane		WK... - wentylacja kuchni		- skrzynka bezpiecznikowa
	- nawiew powietrza		WO - wentylacja okapu		- otwory: szerokość 90, wysokość 200
	- zawór ze złączką do węża ogrodowego		WL... - wentylacja łazienki		- grzejnik
	- wideodomofon		■ - zasilanie kuchni		- grzejnik łazienkowy
	- dzwonek do drzwi		- belka / nadproże		RT - skrzynka teletechniczna
					- wypust kinkietowy / oprawa kinkietowa zewn.
					- wypust sufitowy / oprawa sufitowa zewn.
					- gniazdo wtykowe pojedyncze / podwójne
					- gniazdo wtykowe hermetyczne pojedyncze/podwójne
					- gniazdo teleinformatyczne / gniazdo RTV
					- oświetlenie LED