

TWÓJ ADRES

1B / 1

PARTER / PIĘTRO

NR	NAZWA POMIESZCZENIA	POWIERZCHNIA
6.01	WIATROŁAP	3,02m ²
6.02	ŁAZIENKA	4,51m ²
6.03	KOMUNIKACJA	12,38m ²
6.04	SALON+KUCHNIA	21,37m ²
6.05	KOMUNIKACJA	9,55m ²
6.06	GARDEROBA	5,51m ²
6.07	POKÓJ	8,32m ²
6.08	ŁAZIENKA	4,61m ²
6.09	POKÓJ	7,79m ²
6.10	POKÓJ	7,76m ²
SUMA:		84,82m ²
TARAS		6,63m ²
TEREN ZIELONY		122,90m ²

OZN. PROJEKTOWE Szereg 2 Lokal 6




BS DEVELOPER
WWW.BSDEVELOPER.PL

Biuro sprzedaży:


Outlet Galeria Graffica
ul. płk. Lisa Kuli 19
35-025 Rzeszów

17 307 0 308
biuro@bsdeweloper.pl

III Budziwojska 1

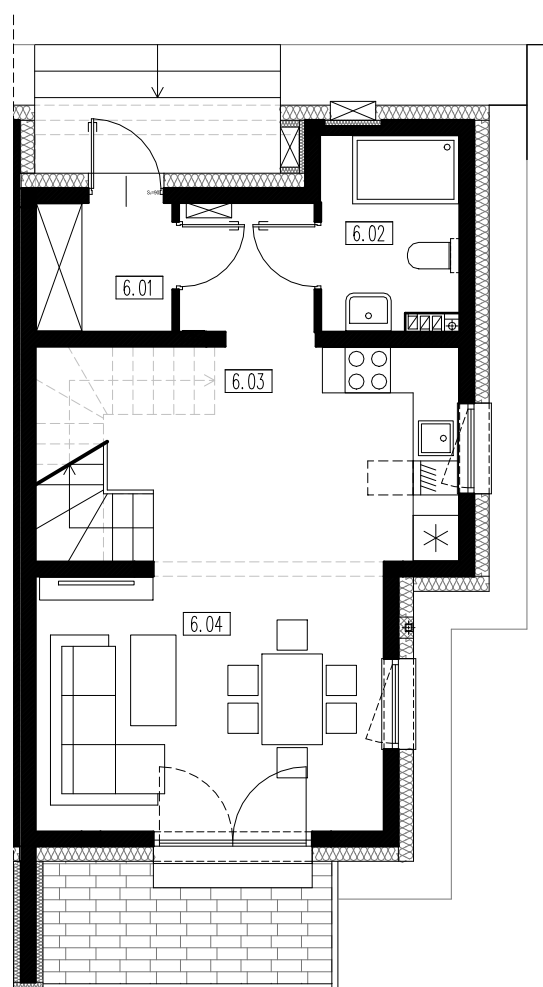


RZUT PARTERU

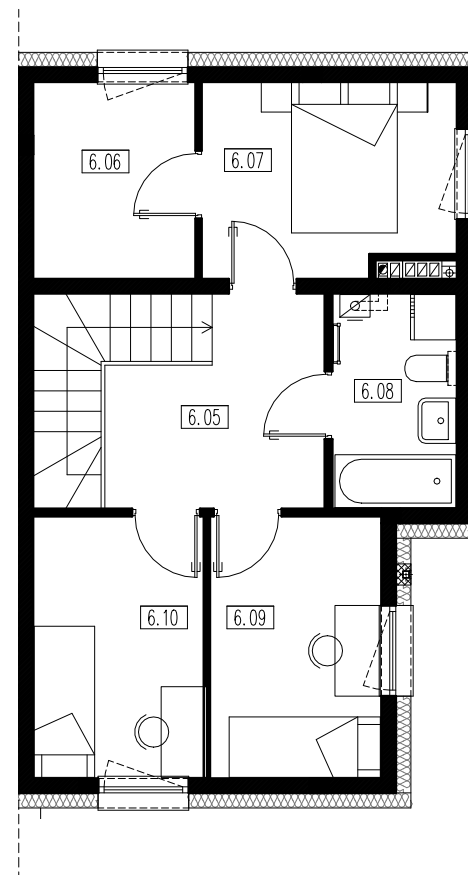

RZUT PIĘTRA

TEREN ZIELONY

SKALA 1:100

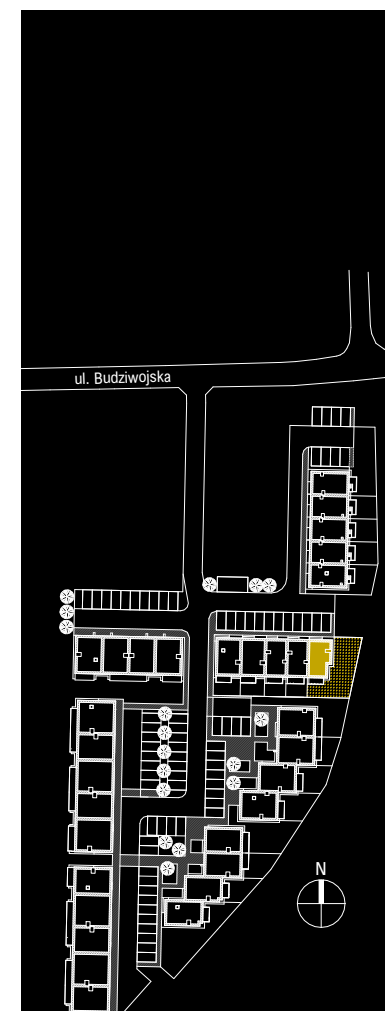

ITPARCHITEKCI

Przedstawiona aranżacja jest przykładowa, rysunki w tym zakresie mają charakter poglądowy oraz informacyjny i nie stanowią oferty w rozumieniu Kodeksu Cywilnego.