

TWÓJ ADRES

1A / 2

PARTER / PIĘTRO

NR	NAZWA POMIESZCZENIA	POWIERZCHNIA
2.01	WIATROŁAP	5,23m ²
2.02	ŁAZIENKA	5,46m ²
2.03	KOMUNIKACJA	8,82m ²
2.04	SALON+KUCHNIA	24,92m ²
2.05	KOMUNIKACJA	7,87m ²
2.06	SYPIALNIA	14,48m ²
2.07	ŁAZIENKA	4,31m ²
2.08	POKÓJ	9,35m ²
2.09	POKÓJ	9,51m ²
SUMA:		89,95m ²
TARAS		7,80m ²
TEREN ZIELONY		35,48 m ²

OZN. PROJEKTOWE Szereg 1 Lokal 2




BS DEVELOPER
WWW.BSDEVELOPER.PL

Biuro sprzedaży:


Outlet Galeria Graffica
ul. płk. Lisa Kuli 19
35-025 Rzeszów

17 307 0 308
biuro@bsdeweloper.pl

TEREN ZIELONY

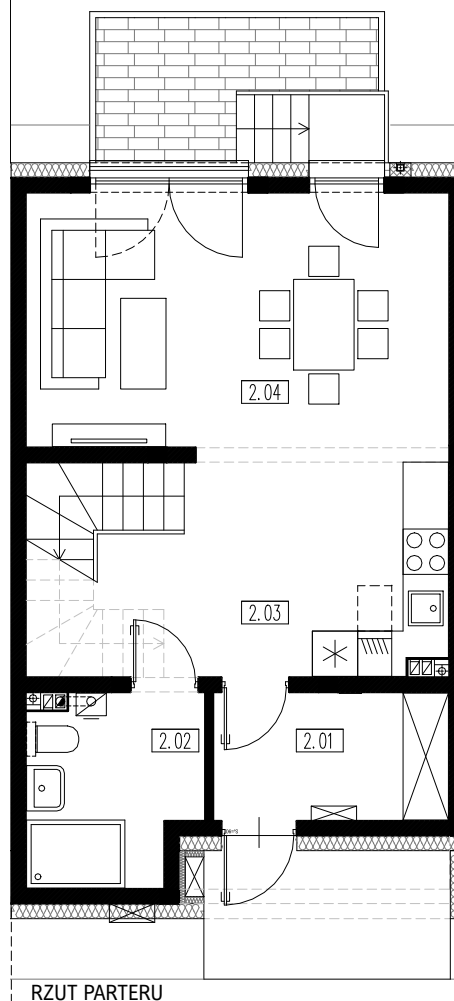


SKALA 1:100

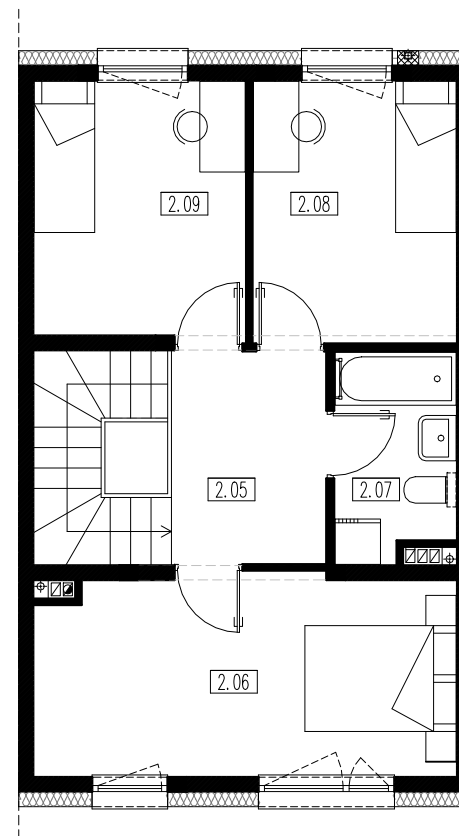

RZUT PIĘTRA

Budziwojska 1

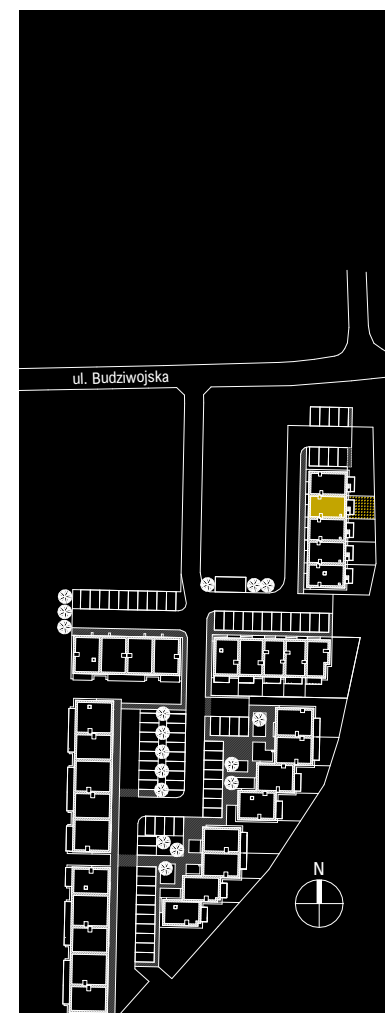

ITPARCHITEKCI

Przedstawiona aranżacja jest przykładowa, rysunki w tym zakresie mają charakter poglądowy oraz informacyjny i nie stanowią oferty w rozumieniu Kodeksu Cywilnego.