

# Rezydencja Liwska

Biurow Sprzedaży  
Warszawa, ul. Wysokiego 43  
rl@lwdevelopment.pl  
tel. 501 502 512

## Lokal 078


[m2]

078

piętro 4

M4

pokój + a.k.	22,15
pokój 2	10,42
pokój 3	10,96
łazienka	3,34
hol	10,94
pokój 1	10,70
wc	2,17
	70,68
balkon	4,50
	4,50

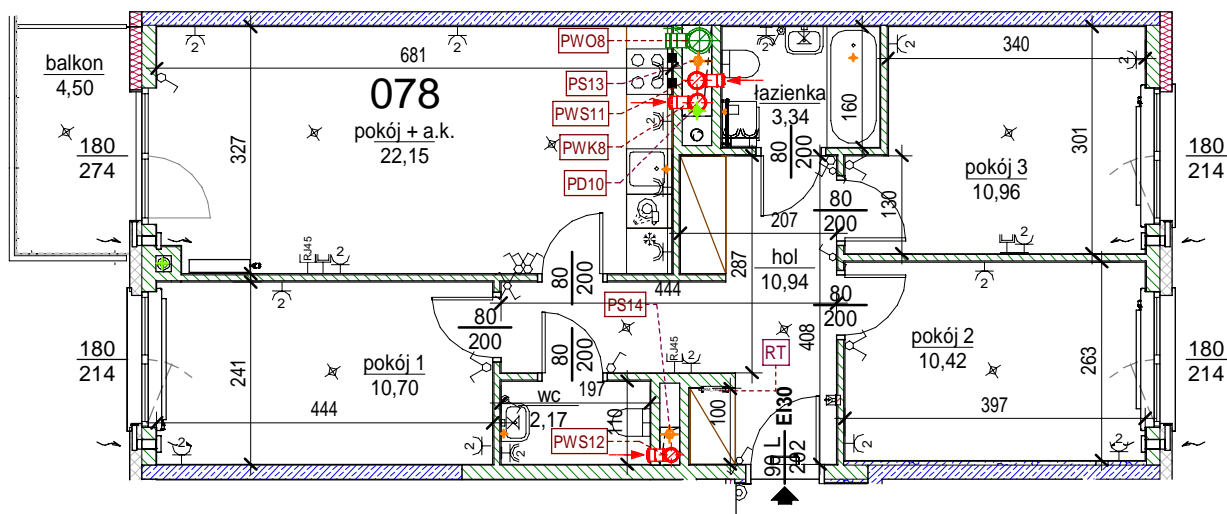

Uwaga: mogą wystąpić niewielkie różnice wymiarów pomieszczeń oraz usytuowania przyborów sanitarnych, powstałe w trakcie realizacji prac budowlanych.

skala: 1/100

	- elementy konstrukcji budynku		- kanalizacja sanitarna		- przełączniki oświetlenia		- wypust kinkietowy / oprawa kinkietowa zewn.
	- ściany działowe wewnątrz lokalu, poza obudowami pionów instalacyjnych mogą być rozbrane		- wentylacja kuchni		- skrzynka bezpiecznikowa		- wypust sufitowy / oprawa sufitowa zewn.
	- nawiew powietrza		- wentylacja okapu		- otwory: szerokość 90,		- gniazdo wtykowe pojedyncze / podwójne
	- zawór ze złączką do węża ogrodowego		- wentylacja łazienki		- wysokość 200		- gniazdo wtykowe hermetyczne pojedyncze/podwójne
	- wideodomofon		- zasilanie kuchni		- grzejnik		- gniazdo wtykowe hermetyczne pojedyncze/podwójne
	- dzwonek do drzwi		- belka / nadproże		- grzejnik łazienkowy		- gniazdo teleinformatyczne / gniazdo RTV
			- skrzynka teletechniczna		- skrzynka teletechniczna		- oświetlenie LED