

# Rezydencja Liwska

Biurow Sprzedaży  
Warszawa, ul. Wysokiego 43  
rl@lwdevelopment.pl  
tel. 501 502 512

## Lokal 085


[m2]

085

piętro 5

M4

pokój + a.k.	22,15
pokój 2	10,42
pokój 3	10,96
łazienka	3,34
hol	10,94
pokój 1	10,70
wc	2,17
	70,68
balkon	4,50
	4,50

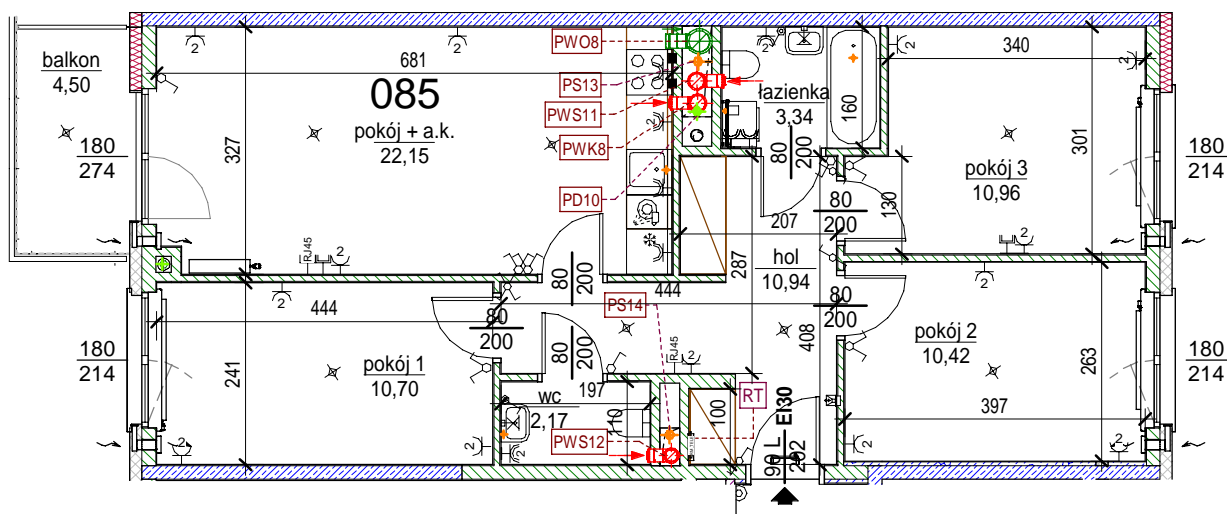

Uwaga: mogą wystąpić niewielkie różnice wymiarów pomieszczeń oraz usytuowania przyborów sanitarnych, powstałe w trakcie realizacji prac budowlanych.

skala: 1/100

	- elementy konstrukcji budynku		KS - kanalizacja sanitarna		~ - przełączniki oświetlenia		⊗ - wypust kinkietowy / oprawa kinkietowa zewn.
	- ściany działowe wewnątrz lokalu, poza obudowami pionów instalacyjnych mogą być rozbrane		WK... - wentylacja kuchni		☐ - skrzynka bezpiecznikowa		⊗ - wypust sufitowy / oprawa sufitowa zewn.
	- nawiew powietrza		WO - wentylacja okapu		90 - otwór: szerokość 90,		⊗ - gniazdo tykowe pojedyncze / podwójne
	- zawór ze złączką do węża ogrodowego		WL... - wentylacja łazienki		200 - wysokość 200		⊗ - gniazdo tykowe hermetyczne pojedyncze/podwójne
	- wideodomofon		■ - zasilanie kuchni		- grzejnik		⊗ - gniazdo teleinformatyczne / gniazdo RTV
	- dzwonek do drzwi		- grzejnik łazienkowy		RT - RM_TELE - skrzynka teletechniczna		⊗ - oświetlenie LED
			- belka / nadproże				