

Rezydencja Liwska

Biurow Sprzedaży
Warszawa, ul. Wysockiego 43
rl@lwdevelopment.pl
tel. 501 502 512

Lokal 007


[m2]

007

piętro 1

M3

pokój + a.k.	23,49
pokój 2	10,37
pokój 1	9,59
hol	9,15
łazienka	4,23
	56,83
balkon	4,50
	4,50

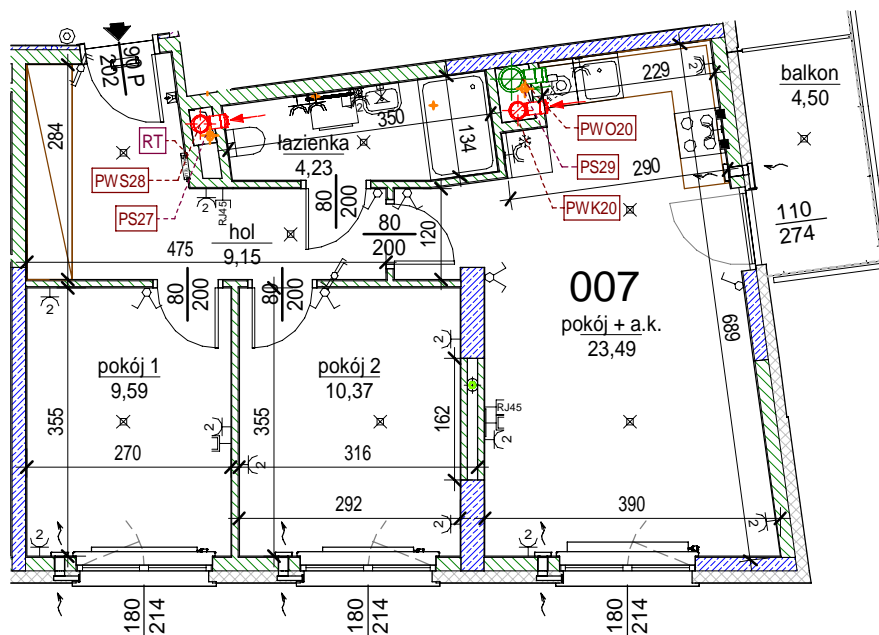

Uwaga: mogą wystąpić niewielkie różnice wymiarów pomieszczeń oraz usytuowania przyborów sanitarnych, powstałe w trakcie realizacji prac budowlanych.

skala: 1/100

- elementy konstrukcji budynku
- ściany działowe wewnątrz lokalu, poza obudowami pionów instalacyjnych mogą być rozbrane
- nawiew powietrza
- zawór ze złączką do węża ogrodowego
- wideodomofon
- dzwonek do drzwi
- kanalizacja sanitarna
- wentylacja kuchni
- wentylacja okapu
- wentylacja łazienki
- zasilanie kuchni
- belka / nadproże
- skrzynka teletechniczna
- przelączniki oświetlenia
- skrzynka bezpiecznikowa
- otwory: szerokość 90, wysokość 200
- grzejnik
- grzejnik łazienkowy
- wypust kinkietowy / oprawa kinkietowa zewn.
- wypust sufitowy / oprawa sufitowa zewn.
- gniazdo wtykowe pojedyncze / podwójne
- gniazdo wtykowe hermetyczne pojedyncze/podwójne
- gniazdo teleinformatyczne / gniazdo RTV
- oświetlenie LED