

Rezydencja Liwska

Biurow Sprzedaży
Warszawa, ul. Wysokiego 43
rl@lwdevelopment.pl
tel. 501 502 512

Lokal 133


[m2]

133

piętro 5

M3

pokój 1	12,48
łazienka	4,08
pokój 2	11,54
pokój + a.k.	23,55
hol	8,45
	60,10
balkon	4,80
	4,80

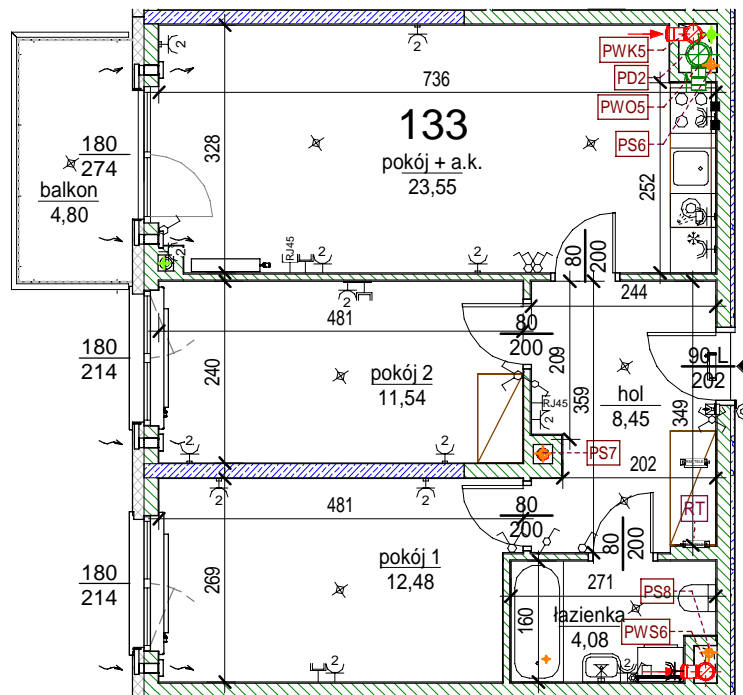

Uwaga: mogą wystąpić niewielkie różnice wymiarów pomieszczeń oraz usytuowania przyborów sanitarnych, powstałe w trakcie realizacji prac budowlanych.

skala: 1/100

- | | | | |
|---|---------------------------|--------------------------------------|---|
| - elementy konstrukcji budynku | - kanalizacja sanitarna | - przełączniki oświetlenia | - wypust kinkietowy / oprawa kinkietowa zewn. |
| - ściany działowe wewnątrz lokalu, poza obudowami pionów instalacyjnych mogą być rozbrane | - wentylacja kuchni | - skrzynka bezpiecznikowa | - wypust sufitowy / oprawa sufitowa zewn. |
| - nawiew powietrza | - wentylacja okapu | - otwory: szerokość 90, wysokość 200 | - gniazdo tytkowe pojedyncze / podwójne |
| - zawór ze złączką do węża ogrodowego | - wentylacja łazienki | - grzejnik | - gniazdo tytkowe hermetyczne pojedyncze/podwójne |
| - zasilanie kuchni | - skrzynka teletechniczna | - grzejnik łazienkowy | - gniazdo teleinformatyczne / gniazdo RTV |
| - belka / nadproże | | | - oświetlenie LED |