


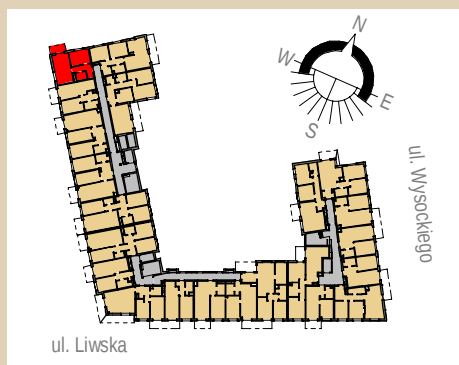

Rezydencja Liwska

Biuro Sprzedaży
Warszawa, ul. Wysockiego 43
rl@lwdevelopment.pl
tel. 501 502 512

Lokal 128


[m2]

128

piętro 4

M2

pokój	11,34
hol	6,79
łazienka	3,34
pokój + a.k.	19,44
	40,91
balkon	4,80
	4,80

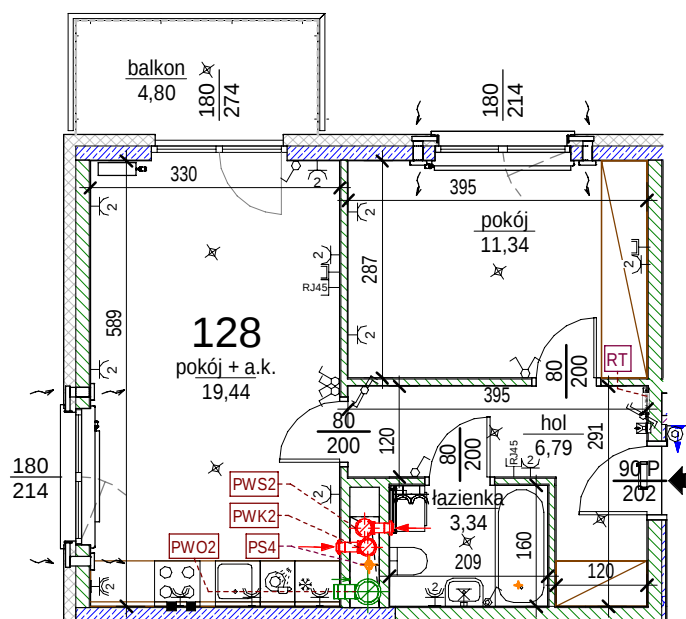

Uwaga: mogą wystąpić niewielkie różnice wymiarów pomieszczeń oraz usytuowania przyborów sanitarnych, powstałe w trakcie realizacji prac budowlanych.

skala: 1/100

- elementy konstrukcji budynku

- ściany działowe wewnątrz lokalu, poza obudowami pionów instalacyjnych mogą być rozebrane
- nawiew powietrza

- zawór ze złączką do węża ogrodowego

- wideodomofon

- dzwonek do drzwi

- kanalizacja sanitarna

- wentylacja kuchni

- wentylacja okapu

- wentylacja łazienki

- zasilanie kuchni

- belka / nadproże

- przełączniki oświetlenia

- skrzynka bezpiecznikowa

- otwory: szerokość 90, wysokość 200

- grzejnik

- grzejnik łazienkowy

- skrzynka teletechniczna

- wypust kinkietowy / oprawa kinkietowa zewn.

- wypust sufitowy / oprawa sufitowa zewn.

- gniazdo wtykowe pojedyncze / podwójne

- gniazdo wtykowe hermetyczne pojedyncze/podwójne

- gniazdo teleinformatyczne / gniazdo RTV

- oświetlenie LED