
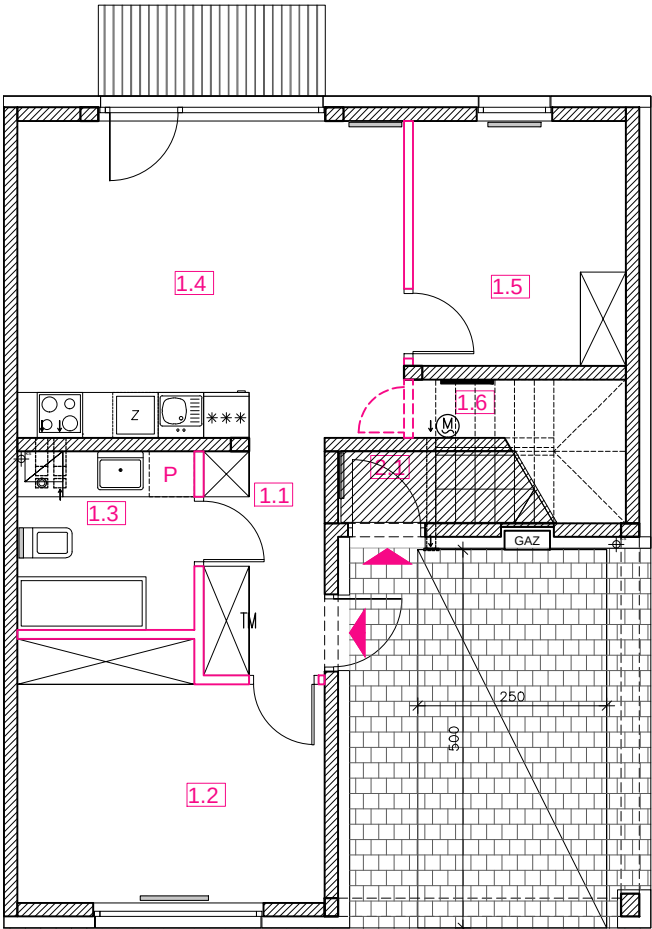
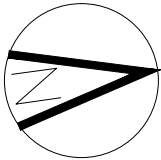


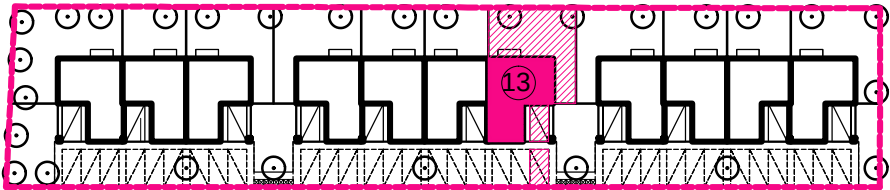

RZUT PARTERU

inwestor:
NAMI DEVELOPMENT Sp. z o.o.

inwestycja:
OSIEDLE MAGENTA
ul. Rubinowa
05-850 Ożarów Mazowiecki
www.namidevelopment.pl

biuro sprzedaży:
ul. Poczтова 1
05-082 Stare Babice
email: biuro@namidev.pl
tel: 512 012 423

	pomieszczenie	[m2]
1.1	HOL	4.80
1.2	SYPIALNIA	12.91
1.3	ŁAZIENKA	5.38
1.4	SALON Z ANEKSEM KUCHENNYM	21.13
1.5	GABINET / SYPIALNIA	8.92
1.6	POM. POMOCNICZE	1.35
	POW. UŻYTKOWA LOKALU	54.50

- ZASILANIE WENTYLATORA

- ROZDZIELACZ
- GRZEJNIKI ŚCIENNE
- ŚCIANY NOŚNE
- ŚCIANY DZIAŁOWE

Lokal nr : **13**
Pow. ogródka: 95,60 m²
Pow. użytkowa : 54,50 m²
Pow. tarasów / balkonów: 3,60 m²

LOKAL nr 13 skala 1:100 (A4)

UWAGA:
Wielkość grzejników, lokalizacja podejść sanitarnych i punktów elektrycznych itp., ma charakter orientacyjny i może ulec korekcie. Powierzchnie podane są w świetle wykończonych ścian. Tarsy na gruncie są poza standardem deweloperskim.