

# Rezydencja Liwska

Biurow Sprzedaży  
Warszawa, ul. Wysokiego 43  
rl@lwdevelopment.pl  
tel. 501 502 512

## Lokal 053

[m2]

053



parter

M4p

pokój 2	14,05
korytarz	6,02
pokój 3	12,14
pokój + a.k.	24,04
pokój 1	10,34
łazienka	4,16
wc	2,92
	73,67
ogródek	21,28
	21,28

Mieszkanie dwupoziomowe.  
Numer piętra w tabeli z powierzchniami pomieszczeń mówi na której kondygnacji znajduje się wejście do lokalu.  
Mieszkanie przewietrzane na przestrzał. Schody do wykończenia we własnym zakresie wykładziną na grubej gumie t.zw. hotelową lub płytkami ceramicznymi z wklejoną matą akustyczną np. DAMTEC standard 2mm.

← • początek biegu schodów i kierunek wskazujący wejście do góry

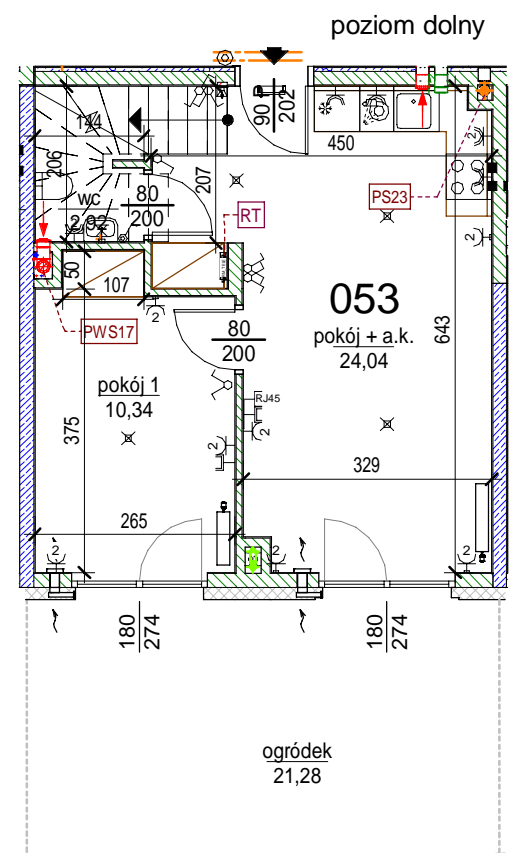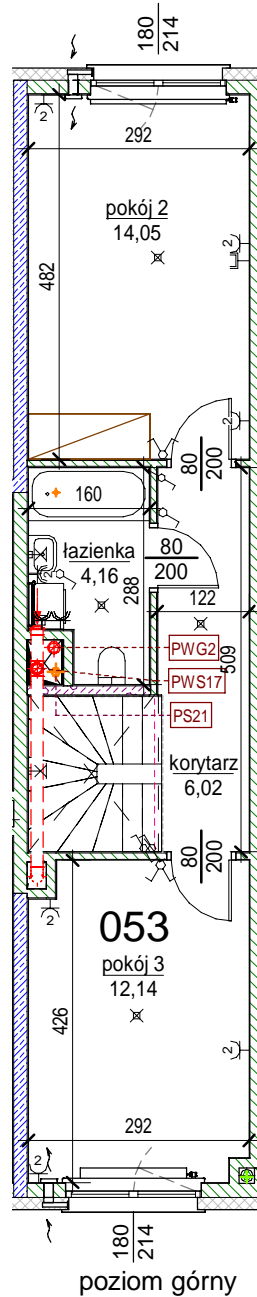

ogródek  
21,28

Uwaga: mogą wystąpić niewielkie różnice wymiarów pomieszczeń oraz usytuowania przyborów sanitarnych, powstałe w trakcie realizacji prac budowlanych.

skala: 1/100

	- elementy konstrukcji budynku		- kanalizacja sanitarna		- przełączniki oświetlenia		- wypust kinkietowy / oprawa kinkietowa zewn.
	- ściany działowe wewnątrz lokalu, poza obudowami pionów instalacyjnych mogą być rozbrane		- wentylacja kuchni		- skrzynka bezpiecznikowa		- wypust sufitowy / oprawa sufitowa zewn.
	- nawiew powietrza		- wentylacja okapu		90		- gniazdo wtykowe pojedyncze / podwójne
	- zawór ze złączką do węża ogrodowego		- wentylacja łazienki		200		- gniazdo wtykowe hermetyczne pojedyncze/podwójne
	- wideodomofon		- zasilanie kuchni		- grzejnik		- gniazdo teleinformatyczne / gniazdo RTV
	- dzwonek do drzwi		- grzejnik łazienkowy		- skrzynka teletechniczna		- oświetlenie LED
			- belka / nadproże		- skrzynka teletechniczna		