

TOP GARDEN
APARTMENTS


Warszawa, ul. Dzieci Warszawy 28
biuro sprzedaży: LW Development
Warszawa, ul. Dzieci Warszawy 26
tel: 22 625 00 25,
e-mail: tga@lwdevelopment.pl

lokal A20

M2-

3 piętro

A200	hol	5,61
A201	pokój + a.k.	18,25
A202	pokój	11,33
A207	łazienka	3,70
		38,89
A209	balkon	4,50
		4,50

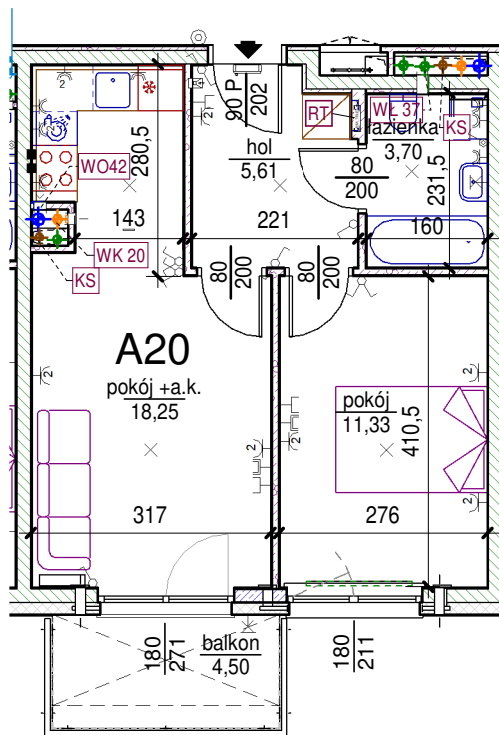

skala: 1/100

Uwaga: mogą wystąpić niewielkie różnice wymiarów pomieszczeń oraz usytuowania przyborów sanitarnych, powstałe w trakcie realizacji prac budowlanych.

- | | | | | | | | |
|--|--|--|------------------------------|--|--|--|---|
| | - elementy konstrukcji budynku | | KS - kanalizacja sanitarna | | ~ - przełączniki oświetlenia | | ⊗ - wypust kinkietowy / oprawa kinkietowa zewn. |
| | - ściany działowe wewnątrz lokalu, poza obudowami pionów instalacyjnych mogą być rozebrane | | WK... - wentylacja kuchni | | ☐ - skrzynka bezpiecznikowa | | ⊗ - wypust sufitowy / oprawa sufitowa zewn. |
| | - nawiew powietrza | | WO - wentylacja okapu | | 90
200 - otwory: szerokość 90, wysokość 200 | | ~ - gniazdo wtykowe pojedyncze / podwójne |
| | - zawór ze złączką do węża ogrodowego | | WL... - wentylacja łazienki | | - grzejnik | | ~ - gniazdo wtykowe hermetyczne pojedyncze/podwójne |
| | - wideodomofon | | ■ - zasilanie kuchni | | - grzejnik łazienkowy | | ⊔ - gniazdo teleinformatyczne / gniazdo RTV |
| | - dzwonek do drzwi | | RT - skrzynka teletechniczna | | ⊛ - oświetlenie LED | | |