

Biuro Sprzedaży:

HSD
inwestycje

Deweloper:

HSD
inwestycje
Dominikanów

Budynek wielorodzinny
przy ul. Dominikanów
w Krakowie


MIESZKANIE NR 27
III PIĘTRO

2 p.+A




LEGENDA:


- grzejniki
- nawiewnik okienny
- tablica elektryczna mieszkaniowa
- gniazdo elektryczne pojedyncze IP20
- dwa gniazda elektryczne pojedyncze IP20
- gniazdo elektryczne z klapką pojedyncze IP44
- dwa gniazda elektryczne z klapką pojedyncze IP44
- gniazdo elektryczne zmywarki z klapką IP44
- wypust 3f płyty grzejnej / piekarnika
- gniazdo elektryczne pralki z klapką IP44
- gniazdo elektryczne lodówki IP44
- łącznik jednobiegunowy
- łącznik świecznikowy
- łącznik jednobiegunowy IP44
- łącznik schodowy
- wypust oświetlenia ścienny
- wypust oświetlenia sufitowy
- przycisk zwierny dzwonka
- przycisk zwierny oświetlenia
- dzwonek
- teletechniczna skrzynka mieszkaniowa
- słuchawka domofonu
- gniazdo telewizji zbiorczej naziemnej/satelitarnej
- gniazdo telefoniczne/komputerowe
- ramka pojedyncza
- ramka podwójna
- ramka potrójna
- ramka poczwórna
- ściany żelbetowe
- ściany z bloczków silikatowych gr.18cm
- ściany z bloczków silikatowych gr.8cm

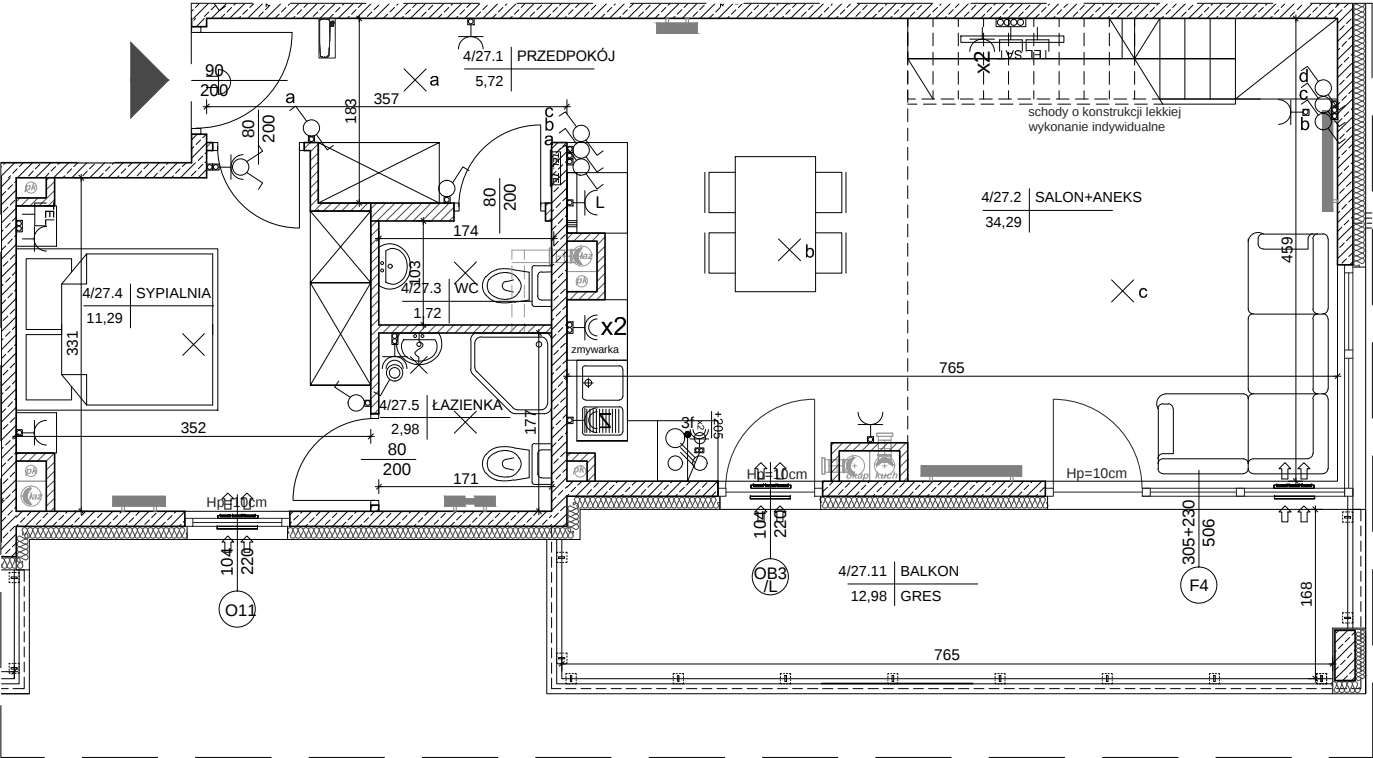

poziom III piętra:

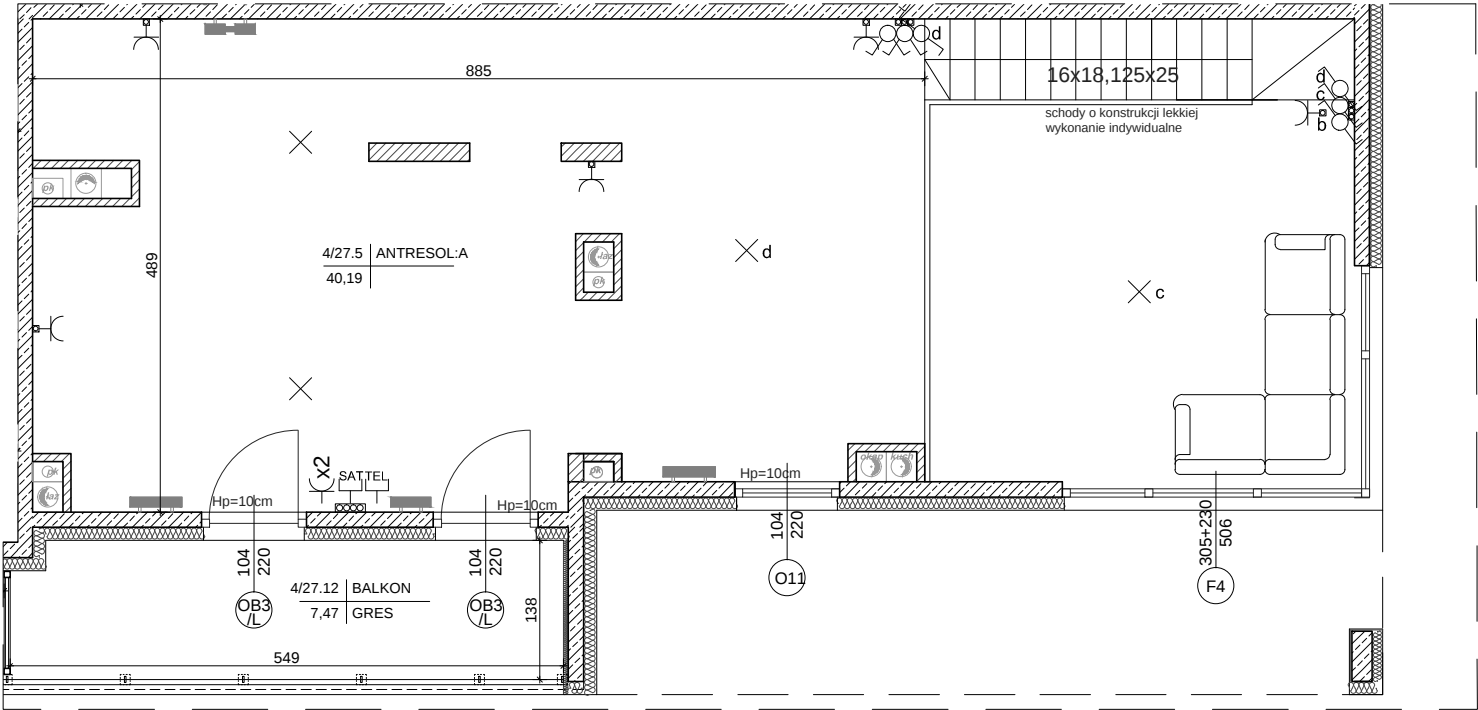

poziom antresoli:

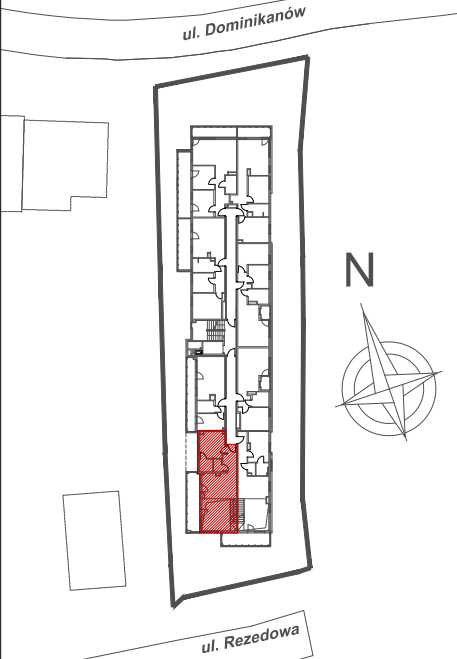

MIESZKANIE NR 27		
1	przedpokój	5,72m ²
2	salon+aneks	34,29m ²
3	wc	1,72m ²
4	sypialnia	11,29m ²
5	łazienka	2,98m ²
6	antresola	40,19m ²
RAZEM:		96,19m²
balkon		12,98m ²
balkon		7,47m ²

Powierzchnie pomieszczeń liczone wg normy PN-ISO 9836; 1997

Powierzchnie mieszkań mogą ulec zmianom.

Pokazana aranżacja jest przykładowa.

Przedstawione plany nie stanowią oferty handlowej w rozumieniu kodeksu cywilnego.

Projekt:



DETAN Sp. z o.o.
ul. Słowackiego 16
25-365 Kielce
tel. (+48)041 361 36 65

SKALA 1:75