

Rezydencja Liwska

Biurow Sprzedaży
Warszawa, ul. Wysockiego 43
rl@lwdevelopment.pl
tel. 501 502 512

Lokal 036


[m2]

036

piętro 4

M3

łazienka	4,01
pokój 2	9,89
pokój 1	11,55
pokój + a.k.	23,11
hol	8,86
	57,42
balkon	4,80
	4,80

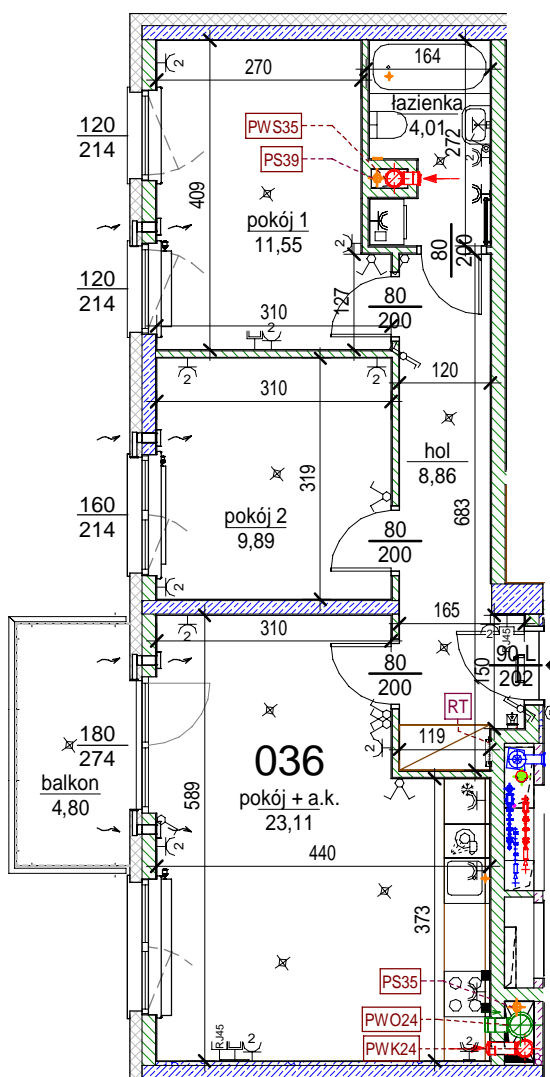

Uwaga: mogą wystąpić niewielkie różnice wymiarów pomieszczeń oraz usytuowania przyborów sanitarnych, powstałe w trakcie realizacji prac budowlanych.

skala: 1/100

- | | | | | | | | |
|--|---|--|------------------------------------|--|--------------------------------------|--|--|
| | - elementy konstrukcji budynku | | KS - kanalizacja sanitarna | | - przełączniki oświetlenia | | - wypust kinkietowy / oprawa kinkietowa zewn. |
| | - ściany działowe wewnątrz lokalu, poza obudowami pionów instalacyjnych mogą być rozbrane | | WK... - wentylacja kuchni | | - skrzynka bezpiecznikowa | | - wypust sufitowy / oprawa sufitowa zewn. |
| | - nawiew powietrza | | WO - wentylacja okapu | | - otwory: szerokość 90, wysokość 200 | | - gniazdo tykowe pojedyncze / podwójne |
| | - zawór ze złączką do węża ogrodowego | | WL... - wentylacja łazienki | | - grzejnik | | - gniazdo tykowe hermetyczne pojedyncze/podwójne |
| | - wideodomofon | | | | - grzejnik łazienkowy | | - gniazdo teleinformatyczne / gniazdo RTV |
| | - dzwonek do drzwi | | | | - skrzynka teletechniczna | | - oświetlenie LED |
| | | | - belka / nadproże | | - skrzynka teletechniczna | | |