


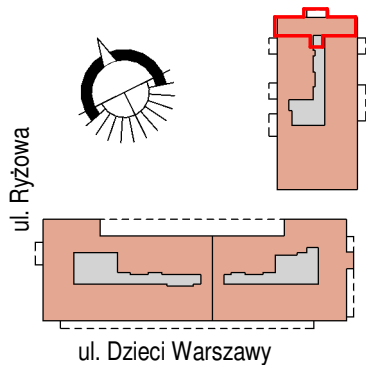

TOP GARDEN
APARTMENTS


Warszawa, ul. Dzieci Warszawy 28
biuro sprzedaży: LW Development
Warszawa, ul. Dzieci Warszawy 26
tel: 22 625 00 25,
e-mail: tga@lwdevelopment.pl

lokal C13

M3-

1 piętro

C130	hall	3,77
C131	pokój+a.k.	20,59
C132	pokój 1	9,77
C133	pokój 2	10,21
C135	korytarz	2,60
C137	łazienka	3,89
		50,83
C139	balkon	7,05
		7,05

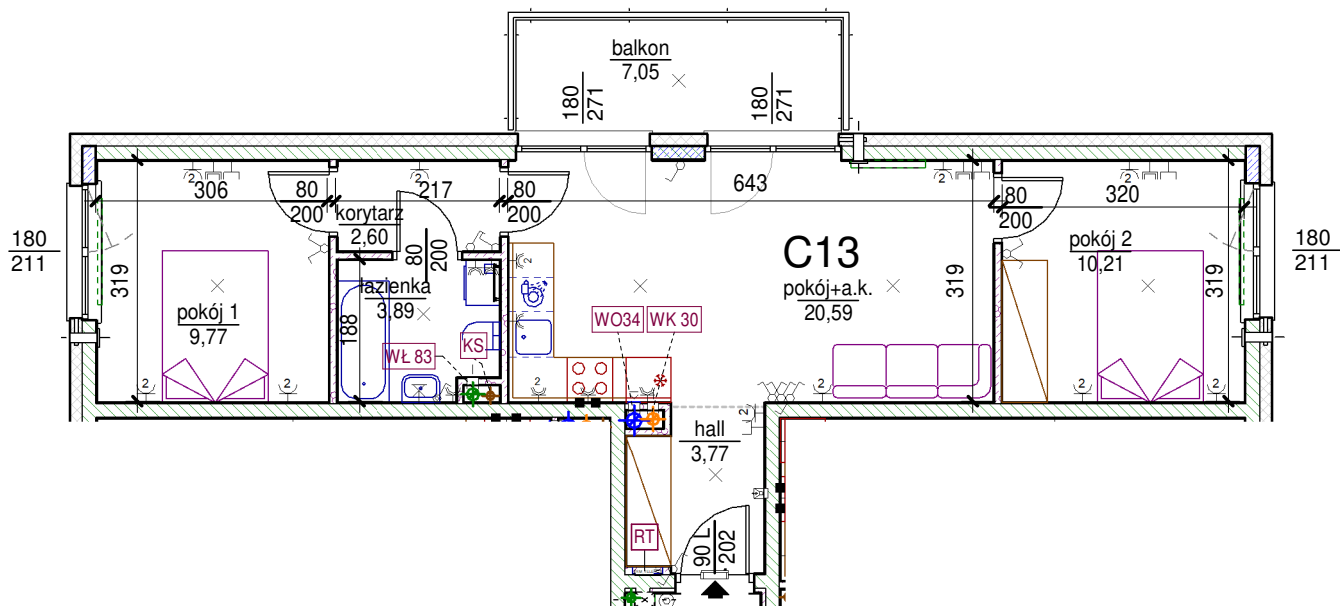

skala: 1/100

Uwaga: mogą wystąpić niewielkie różnice wymiarów pomieszczeń oraz usytuowania przyborów sanitarnych, powstałe w trakcie realizacji prac budowlanych.

- | | | | |
|---|---|--|--|
| <ul style="list-style-type: none"> - elementy konstrukcji budynku - ściany działowe wewnątrz lokalu, poza obudowami pionów instalacyjnych mogą być rozebrane - nawiew powietrza - zawór ze złączką do węża ogrodowego - wideodomofon - dzwonek do drzwi | <ul style="list-style-type: none"> KS - kanalizacja sanitarna WK... - wentylacja kuchni WO - wentylacja okapu WL... - wentylacja łazienki ■ - zasilanie kuchni | <ul style="list-style-type: none"> ~ - przełączniki oświetlenia □ - skrzynka bezpiecznikowa 90 200 - otwory: szerokość 90, wysokość 200 --- - grzejnik ■ - grzejnik łazienkowy RT - skrzynka teletechniczna | <ul style="list-style-type: none"> ⊗ - wypust kinkietowy / oprawa kinkietowa zewn. × - wypust sufitowy / oprawa sufitowa zewn. ~ - gniazdo wtykowe pojedyncze / podwójne ~ - gniazdo wtykowe hermetyczne pojedyncze/podwójne ⊞ - gniazdo teleinformatyczne / gniazdo RTV ⚡ - oświetlenie LED |
|---|---|--|--|