

TOP GARDEN
APARTMENTS


Warszawa, ul. Dzieci Warszawy 28
biuro sprzedaży: LW Development
Warszawa, ul. Dzieci Warszawy 26
tel: 22 625 00 25,
e-mail: tga@lwdevelopment.pl

lokal A12

M3

2 piętro

A120	hol	6,66
A121	pokój +a.k.	20,32
A122	pokój 1	8,67
A123	pokój 2	13,62
A127	łazienka	4,19
		53,46
A129	balkon	4,20
		4,20

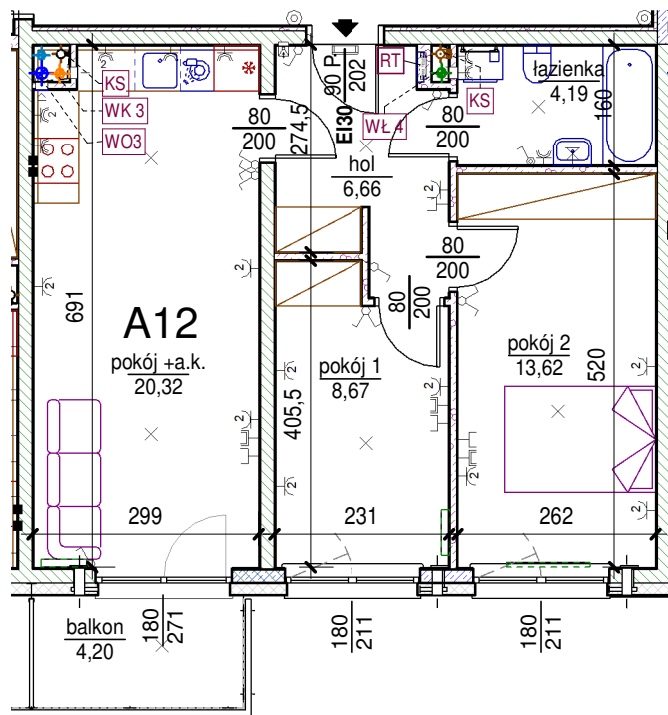

skala: 1/100

Uwaga: mogą wystąpić niewielkie różnice wymiarów pomieszczeń oraz usytuowania przyborów sanitarnych, powstałe w trakcie realizacji prac budowlanych.

	- elementy konstrukcji budynku		- kanalizacja sanitarna		- przełączniki oświetlenia		- wypust kinkietowy / oprawa kinkietowa zewn.
	- ściany działowe wewnątrz lokalu, poza obudowami pionów instalacyjnych mogą być rozebrane		- wentylacja kuchni		- skrzynka bezpiecznikowa		- wypust sufitowy / oprawa sufitowa zewn.
	- nawiew powietrza		- wentylacja okapu		- otwory: szerokość 90, wysokość 200		- gniazdo wtykowe pojedyncze / podwójne
	- zawór ze złączką do węża ogrodowego		- wentylacja łazienki		- grzejnik		- gniazdo wtykowe hermetyczne pojedyncze/podwójne
	- wideodomofon		- zasilanie kuchni		- grzejnik łazienkowy		- gniazdo teleinformatyczne / gniazdo RTV
	- dzwonek do drzwi		- skrzynka teletechniczna		- oświetlenie LED		