

TWÓJ ADRES

1F / 4b

PIĘTRO

NR	NAZWA POMIESZCZENIA	POWIERZCHNIA
18b.01	WIATROŁAP + KOMUNIKACJA	9,65m ²
18b.02	PRZEDPOKÓJ	6,02m ²
18b.03	GARDEROBA	7,81m ²
18b.04	POM. REKREACJI	8,58m ²
18b.05	ŁAZIENKA	3,79m ²
18a.06	SALON + KUCHNIA	18,11m ²
SUMA:		53,96m ²
BALKON		5,83m ²

OZN. PROJEKTOWE Szereg 4 Lokal 18b




Biuro sprzedaży:


Outlet Galeria Graffica
ul. płk. Lisa Kuli 19
35-025 Rzeszów

17 307 0 308
biuro@bsdeveloper.pl

SKALA 1:100

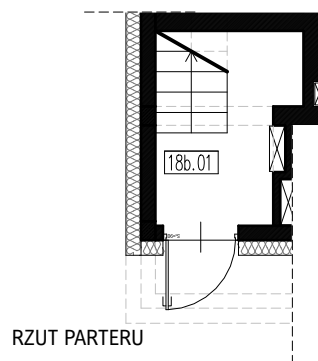


RZUT PARTERU

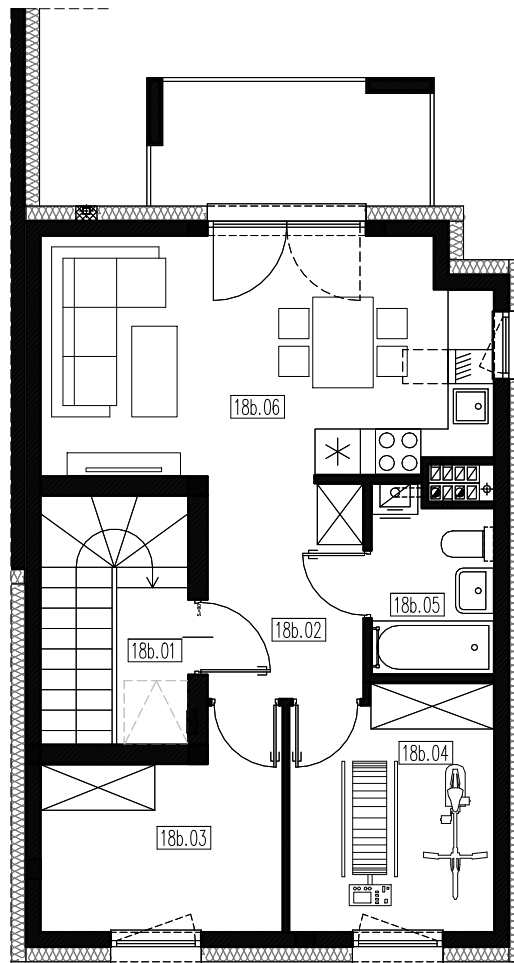

RZUT PIĘTRA

≡ III Budziwojska 1

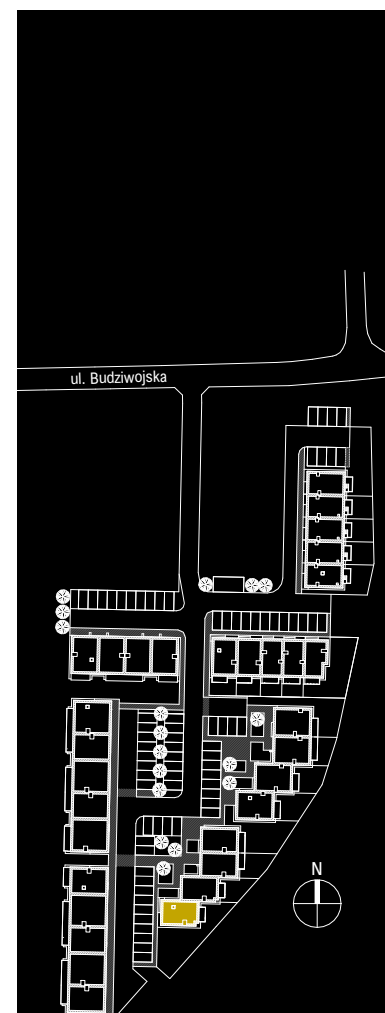

ITPARCHITEKCI

Przedstawiona aranżacja jest przykładowa, rysunki w tym zakresie mają charakter poglądowy oraz informacyjny i nie stanowią oferty w rozumieniu Kodeksu Cywilnego.