


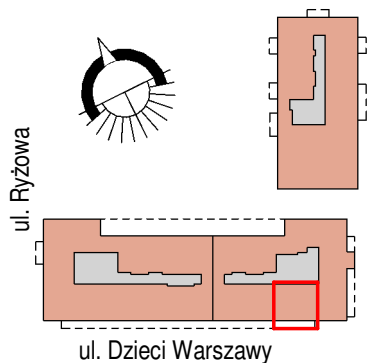

TOP GARDEN
APARTMENTS


Warszawa, ul. Dzieci Warszawy 28
biuro sprzedaży: LW Development
Warszawa, ul. Dzieci Warszawy 26
tel: 22 625 00 25,
e-mail: tga@lwdevelopment.pl

lokal B04

M3

1 piętro

B040	hol	6,66
B041	pokój +a.k.	20,28
B042	pokój 1	13,62
B043	pokój 2	8,67
B047	łazienka	4,19
		53,42
B049	balkon	11,52
		11,52

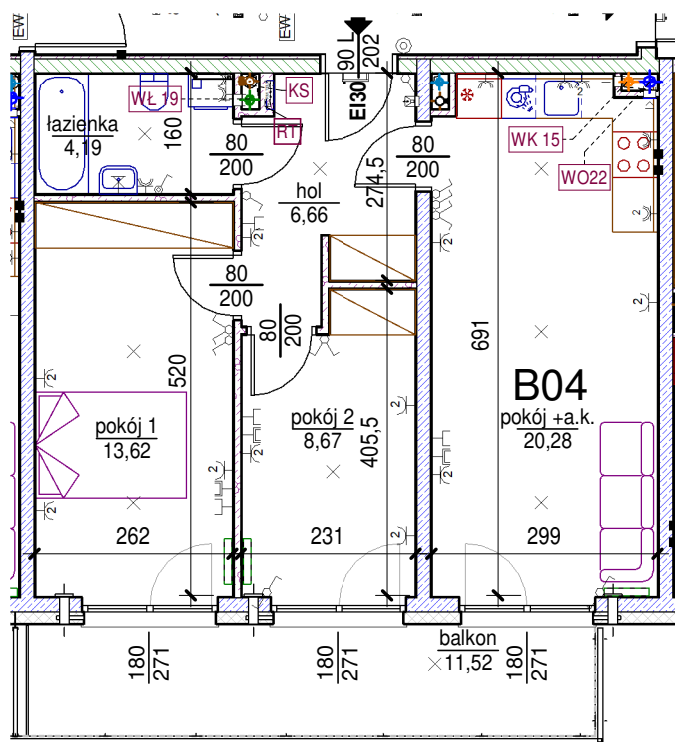

skala: 1/100

Uwaga: mogą wystąpić niewielkie różnice wymiarów pomieszczeń oraz usytuowania przyborów sanitarnych, powstałe w trakcie realizacji prac budowlanych.

- | | | | |
|---|---|---|--|
| <ul style="list-style-type: none"> - elementy konstrukcji budynku - ściany działowe wewnątrz lokalu, poza obudowami pionów instalacyjnych mogą być rozebrane - nawiew powietrza - zawór ze złączką do węża ogrodowego - wideodomofon - dzwonek do drzwi | <ul style="list-style-type: none"> KS - kanalizacja sanitarna WK... - wentylacja kuchni WO - wentylacja okapu WL... - wentylacja łazienki - zasilanie kuchni | <ul style="list-style-type: none"> - przełączniki oświetlenia - skrzynka bezpiecznikowa - otwory: szerokość 90, wysokość 200 - grzejnik - grzejnik łazienkowy - skrzynka teletechniczna | <ul style="list-style-type: none"> - wypust kinkietowy / oprawa kinkietowa zewn. - wypust sufitowy / oprawa sufitowa zewn. - gniazdo wtykowe pojedyncze / podwójne - gniazdo wtykowe hermetyczne pojedyncze/podwójne - gniazdo teleinformatyczne / gniazdo RTV - oświetlenie LED |
|---|---|---|--|