


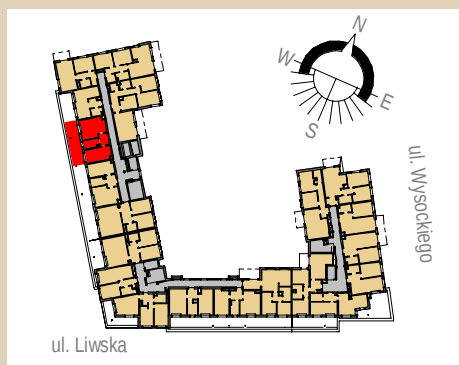

Rezydencja Liwska

Biurow Sprzedaży
Warszawa, ul. Wysockiego 43
rl@lwdevelopment.pl
tel. 501 502 512

Lokal 140


[m2]

140

piętro 6

M2

łazienka	5,28
pokój + a.k.	18,73
pokój	13,62
hol	4,32
	41,95
taras	22,43
	22,43

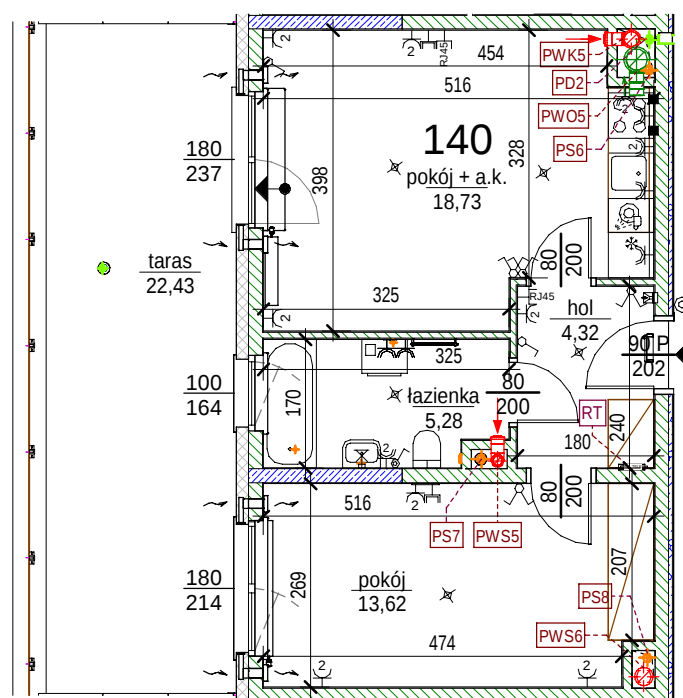

Uwaga: mogą wystąpić niewielkie różnice wymiarów pomieszczeń oraz usytuowania przyborów sanitarnych, powstałe w trakcie realizacji prac budowlanych.

skala: 1/100

- elementy konstrukcji budynku

- ściany działowe wewnątrz lokalu, poza obudowami pionów instalacyjnych mogą być rozebrane
- nawiew powietrza

- zawór ze złączką do węża ogrodowego

- wideodomofon

- dzwonek do drzwi

- kanalizacja sanitarna

- wentylacja kuchni

- wentylacja okapu

- wentylacja łazienki

- zasilanie kuchni

- belka / nadproże

- przełączniki oświetlenia

- skrzynka bezpiecznikowa

- otwory: szerokość 90, wysokość 200

- grzejnik

- grzejnik łazienkowy

- skrzynka teletechniczna

- wypust kinkietowy / oprawa kinkietowa zewn.

- wypust sufitowy / oprawa sufitowa zewn.

- gniazdo wtykowe pojedyncze / podwójne

- gniazdo wtykowe hermetyczne pojedyncze/podwójne

- gniazdo teleinformatyczne / gniazdo RTV

- oświetlenie LED