

Biuro Sprzedaży:

HSD
inwestycje

Deweloper:

HSD
inwestycje
Dominikanów

Budynek wielorodzinny
przy ul. Dominikanów
w Krakowie


MIESZKANIE NR 15
II PIĘTRO

3 pok.




LEGENDA:

- 
- grzejniki
- 
- nawiewnik okienny
- 
- tablica elektryczna mieszkaniowa
- 
- gniazdo elektryczne pojedyncze IP20
- 
- dwa gniazda elektryczne pojedyncze IP20
- 
- gniazdo elektryczne z klapką pojedyncze IP44
- 
- dwa gniazda elektryczne z klapką pojedyncze IP44
- 
- gniazdo elektryczne zmywarki z klapką IP44
- 
- wypust 3f płyty grzejnej / piekarnika
- 
- gniazdo elektryczne pralki z klapką IP44
- 
- gniazdo elektryczne lodówki IP44
- 
- łącznik jednobiegunowy
- 
- łącznik świecznikowy
- 
- łącznik jednobiegunowy IP44
- 
- łącznik schodowy
- 
- wypust oświetlenia ściennego
- 
- wypust oświetlenia sufitowego
- 
- przycisk zwierny dzwonka
- 
- przycisk zwierny oświetlenia
- 
- dzwonek
- 
- teletechniczna skrzynka mieszkaniowa
- 
- słuchawka domofonu
- 
- gniazdo telewizji zbiorczej naziemnej/satelitarnej
- 
- gniazdo telefoniczne/komputerowe
- 
- ramka pojedyncza
- 
- ramka podwójna
- 
- ramka potrójna
- 
- ramka poczwórna
- 
- ściany żelbetowe
- 
- ściany z bloczków silikatowych gr.18cm
- 
- ściany z bloczków silikatowych gr.8cm

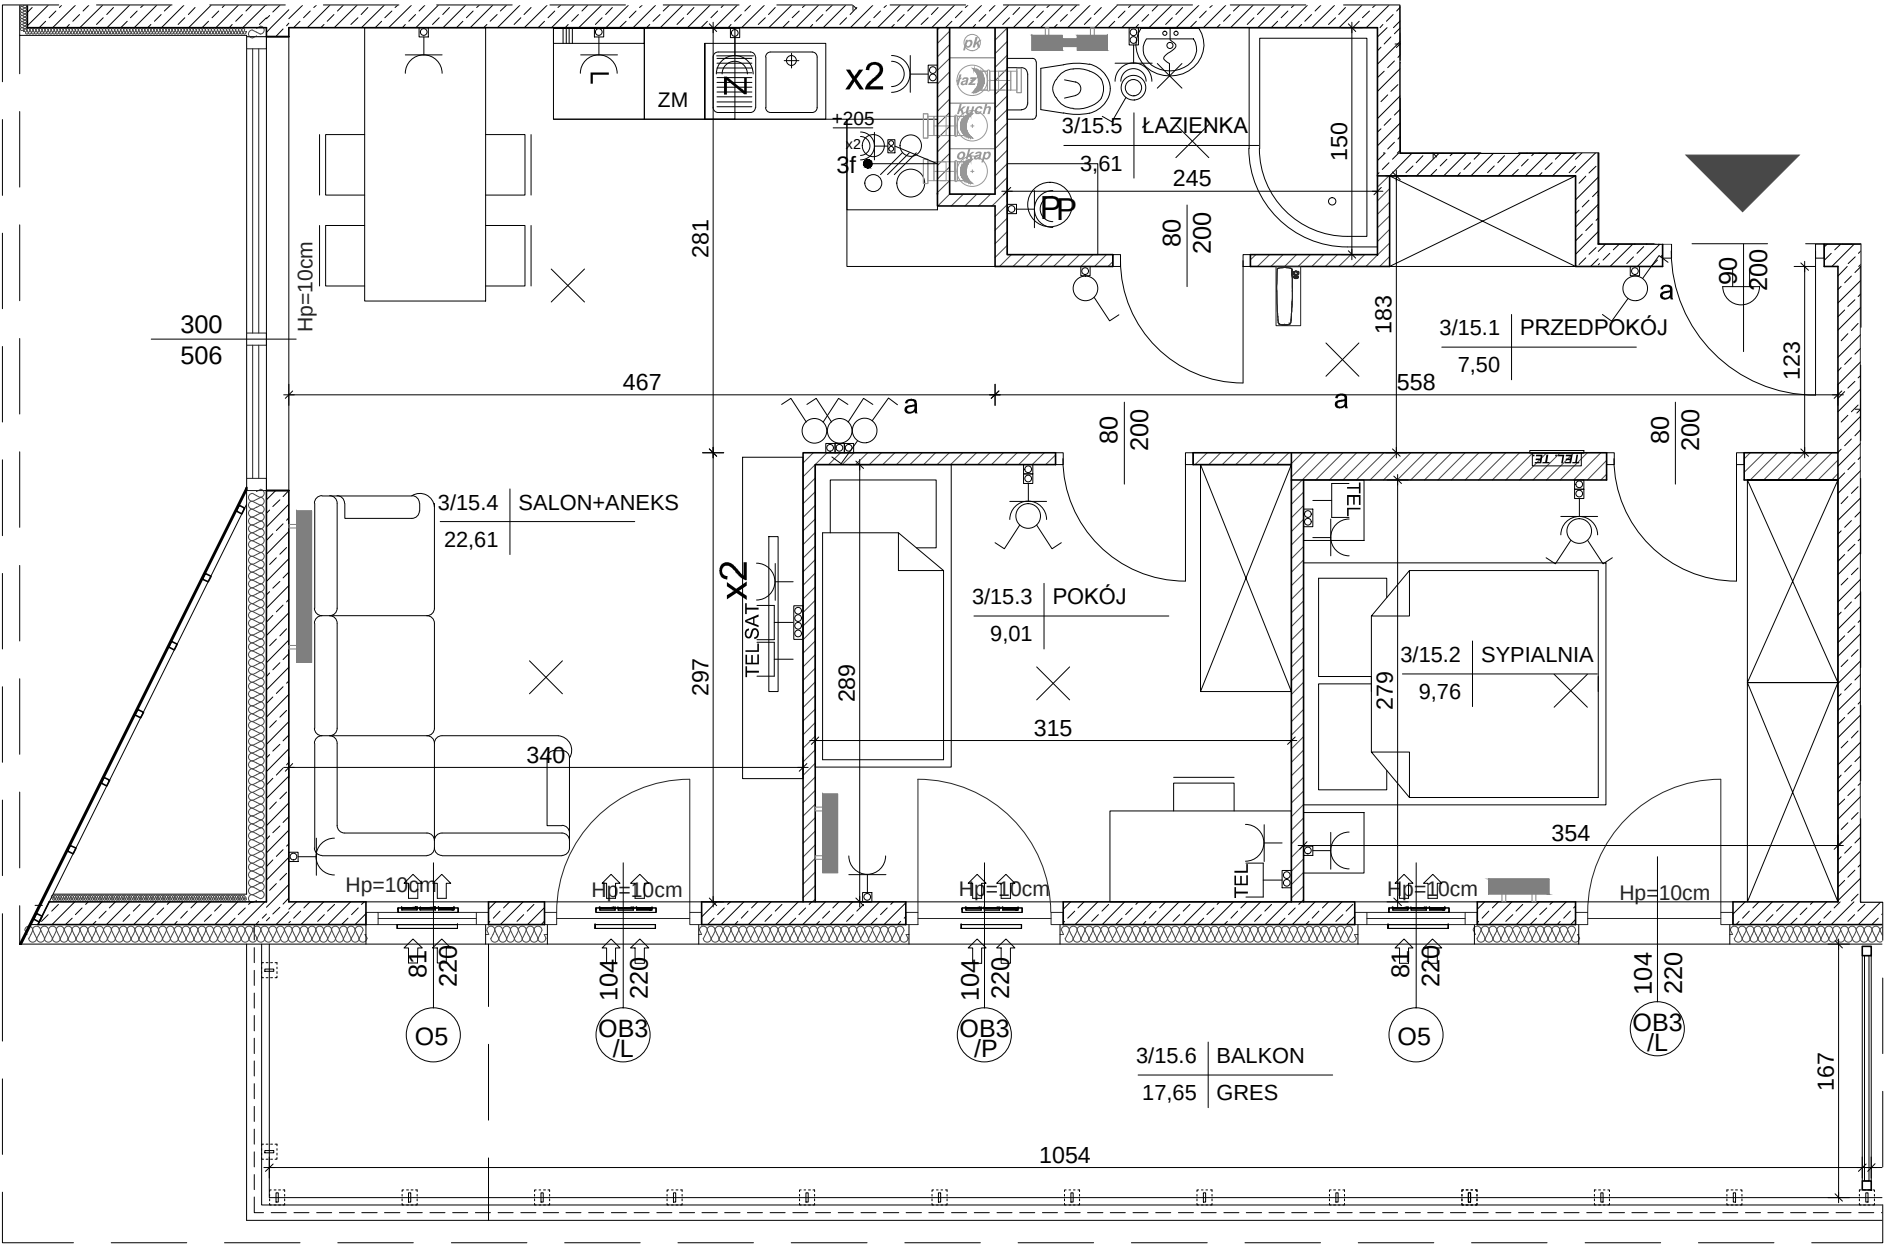

SKALA 1:50

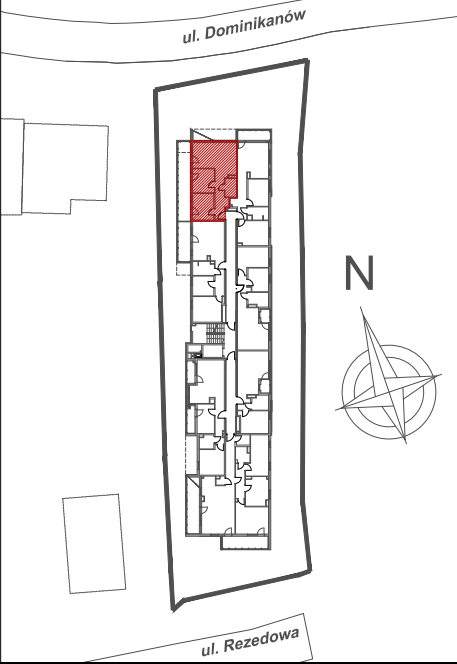

MIESZKANIE NR 15		
1	przedpokój	7,50m ²
2	sypialnia	9,76m ²
3	pokój	9,01m ²
4	salon+aneks	22,61m ²
5	łazienka	3,61m ²
RAZEM:		52,49m²
	balkon	17,65m ²

Powierzchnie pomieszczeń liczone wg normy PN-ISO 9836; 1997

Powierzchnie mieszkań mogą ulec zmianom.

Pokazana aranżacja jest przykładowa.

Przedstawione plany nie stanowią oferty handlowej w rozumieniu kodeksu cywilnego.

Projekt:



DETAN Sp. z o.o.
ul. Słowackiego 16
25-365 Kielce
tel. (+48)041 361 36 65