


LOKAL C1

POW. UŻYTKOWA: 122,27 m²
POW. PODDASZA: 39,16 m²
POW. ŁĄCZNA : 161,43m²
POW. DZIAŁKI : ~294 m²
POW. BALKONU : ~3,78 m²

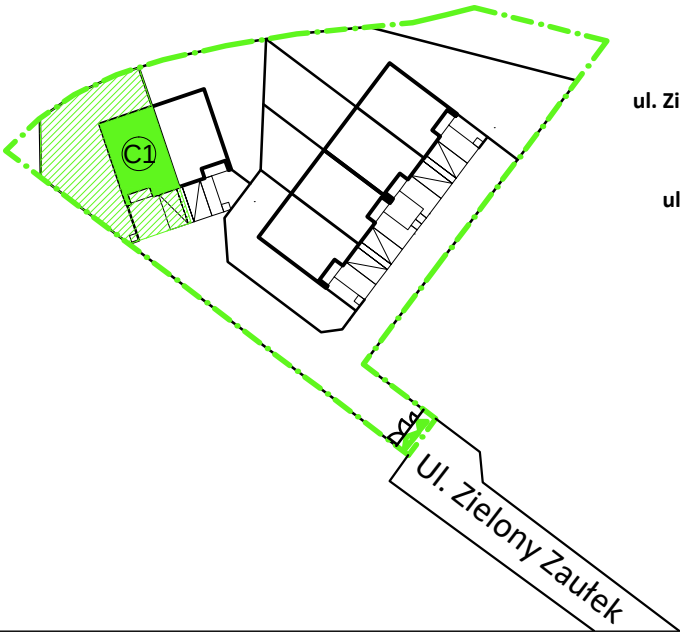


inwestor:
Zaciszy Lipków Sp. z o.o.

inwestycja:
Zielony Zautek
ul. Zielony Zautek, 05-082 Stare Babice
www.namidevelopment.pl

biuro sprzedaży:
ul. Pocztowa 1, 05-082 Stare Babice


tel: 512 012 423

Zielony
Zautek

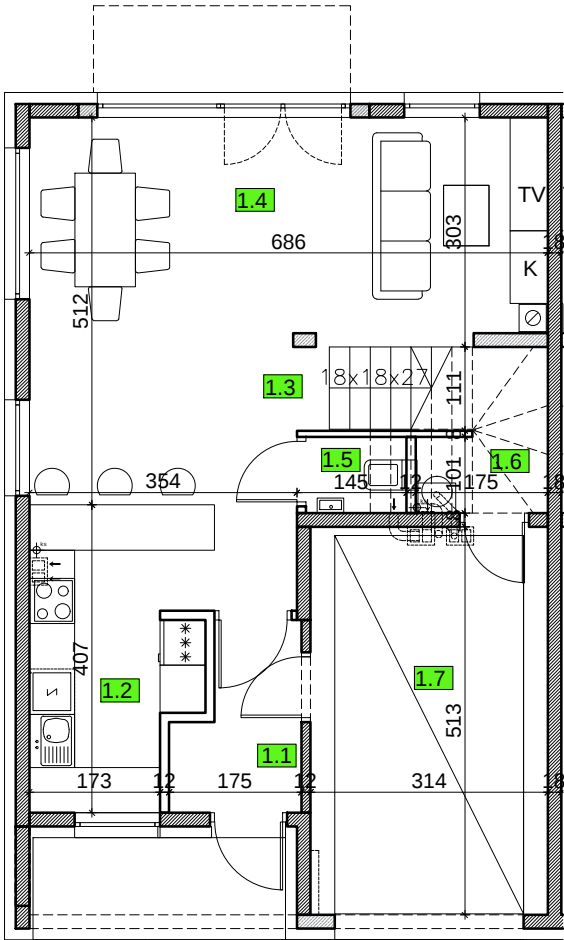


RZUT PARTERU

	pomieszczenie	[m2]
1.1	WIATROŁAP	3.52
1.2	KUCHNIA	8.63
1.3	HOL	4.25
1.4	SALON	25.29
1.5	WC	1.27
1.6	POM. TECH.	1.47
1.7	GARAŻ	15.86
	POW. UŻYTKOWA PARTERU	60.29

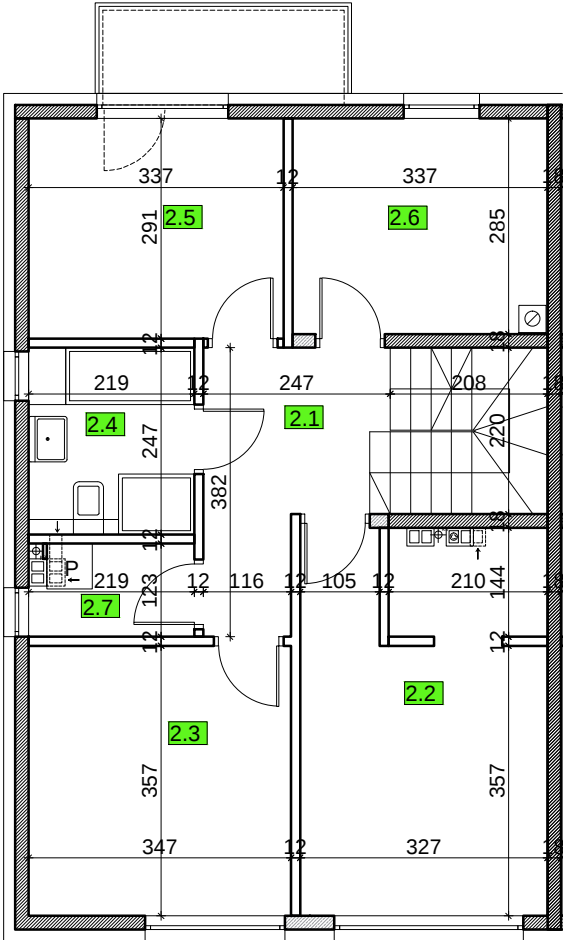

RZUT PIĘTRA


	pomieszczenie	[m2]
2.1	KOMUNIKACJA	6.87
2.2	SYPIALNIA Z GARDEROBĄ	16.31
2.3	SYPIALNIA	12.18
2.4	ŁAZIENKA	5.27
2.5	SYPIALNIA	9.62
2.6	SYPIALNIA	9.27
2.7	PRALNIA	2.46
	POW. UŻYTKOWA PIĘTRA	61.98

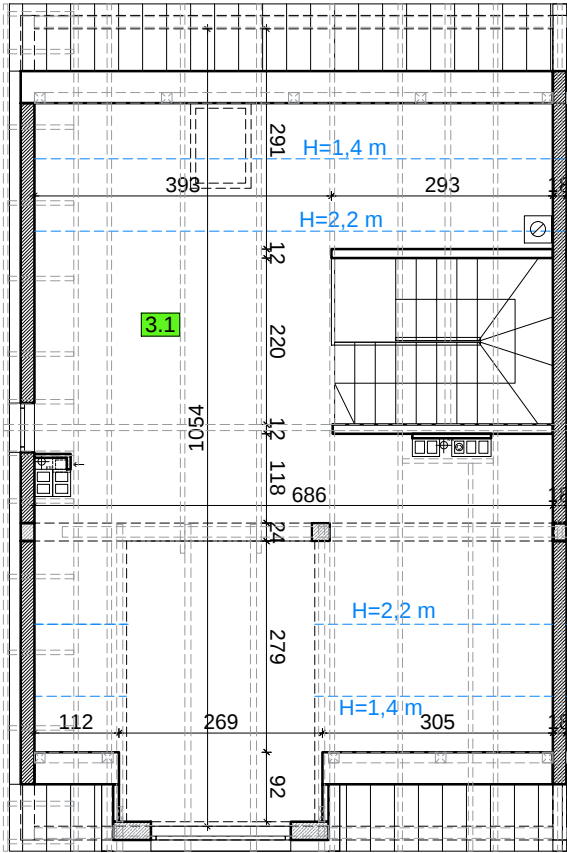

RZUT PODDASZA

	pomieszczenie	[m2]
3.1	PODDASZE NIEUŻYTKOWE	39.16

- ŚCIANY NOŚNE (24 / 18 cm)
- ŚCIANY DZIAŁOWE (12 cm)

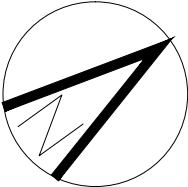

RZUTY skala 1:100 (A3)

UWAGA:
Powierzchnie pomieszczeń, lokalizacja podejść sanitarnych i punktów elektrycznych itp., mają charakter orientacyjny i mogą ulec korekcie. Powierzchnie podawane są w świetle wykończonych ścian a wymiary w świetle niewykończonych ścian. Tarsy na gruncie są poza standardem deweloperskim.