



PARTER

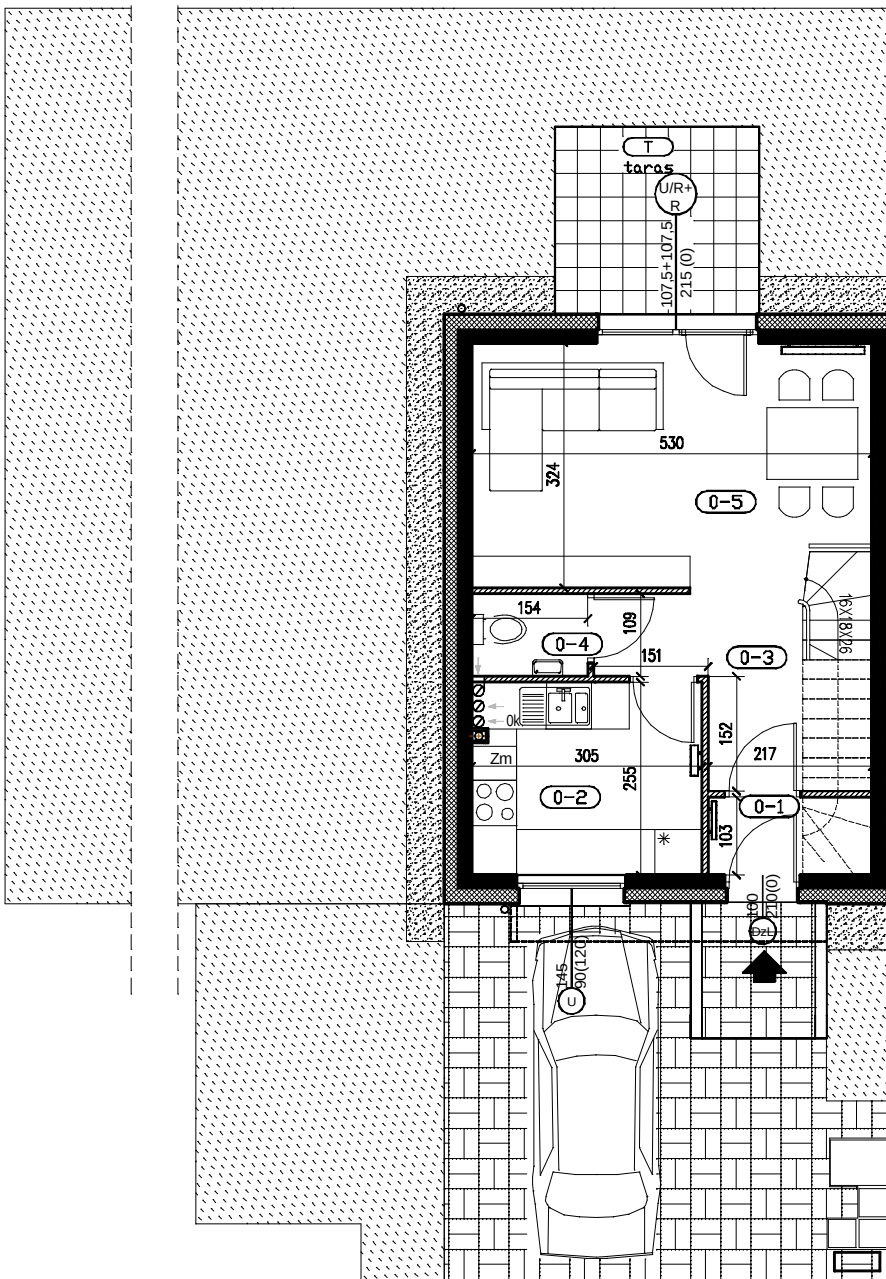


PIĘTRO

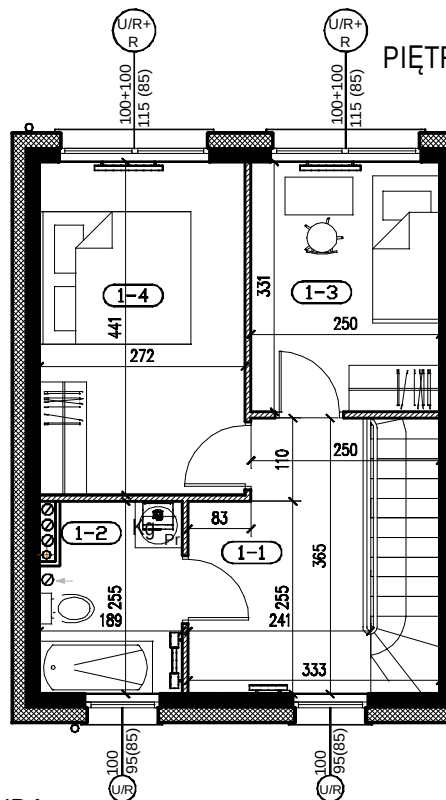

LEGENDA:

OZNACZENIA	OZNACZENIA STOLARKI OKIENNEJ
Schody wewnętrzne do wykonania przez lokatora	typ stolarki szerokość otworu w świetle muru U/R 150 100 (90) wysokość otworu ponad poziom posadzki wysokość otworu w świetle muru
Grzejnik	U Okno uchylne
Pion kanalizacyjny	R Okno rozwieralne
Kanał powietrzno spaliny	U/R Okno uchylno - rozwieralne
Kanał wentylacyjny dla okapu	S Okno stałe
Kanał wentylacyjny	DzP Drzwi zewnętrzne prawe
Kocioł grzewczy	DzL Drzwi zewnętrzne lewe
MATERIAŁY	UWAGI:
Ściany murowane z cegieł wap - piaskowych	1. WSZYSTKIE WYMIARY PODANE W CENTYMETRACH.
Ściany murowane działowe	2. WYMIARY POMIESZCZEŃ SĄ PODANE W STANIE SUROWYM BEZ UWZGLĘDNIENIA WYKOŃCZENIA ŚCIAN TYNKIEM
Izolacja termiczna	3. POWIERZCHNIE POMIESZCZEŃ UWZGLĘDNIĄ WYKOŃCZENIE ŚCIAN TYNKIEM
	4. NARUSZENIE ELEMENTÓW KONSTRUKCJI JEST ZABRONIONE
	5. WSZYSTKIE ZMIANY W UKŁADZIE PODEJŚĆ KANALIZACJI SANITARNEJ I WENTYLACJI, WYMAGAJĄCE NARUSZENIA OBUJĘTOŚCI SZACHTU INSTALACYJNEGO W MIESZKANIACH PODLEGAJĄ AKCEPTACJI PROJEKTANTA I NIE MOGĄ BYĆ DOKONYWANE SAMODZIELNIE.
	6. INSTALOWANIE INDYWIDUALNYCH WENTYLATORÓW NA KANAŁACH ZBIORCZYCH, ZA WYJĄTKIEM PRZEZNACZONYCH DO TEGO CELU KANAŁÓW KUCHENNYCH JEST ZABRONIONE.
	7. ZABRONIONE INSTALOWANIE ROLET ZEWNĘTRZNYCH, MARKIZ, KRAT, JEDNOSTEK ZEWNĘTRZNYCH KLIMATYZACJI, ITP. BEZ AKCEPTACJI PROJEKTANTA JEST ZABRONIONE.

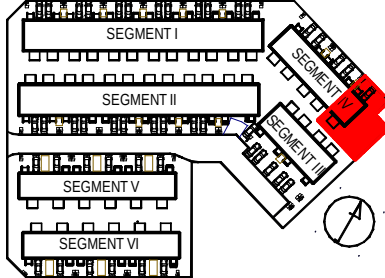KATALOG		BRANŻA		ARCHITEKTURA	
DATA:		MAJ 2016		SKALA: 1:100	
					
CHILLI CITY ETAP IV					
ADRES: TULCE , GMINA KLESZCZEWO, DZIAŁKI nr 542/1 i 543 do 549					
POŁOŻENIE					
NUMER		22		BUDYNKU	
ILOŚĆ		3 + K		POKOI	
POWIERZCHNIA UŻYTKOWA				67,44 m ²	
OGRÓD				115,20 m ²	
TARAS				6,70 m ²	
ŁĄCZNIE				121,90 m ²	
POWIERZCHNIA PRZED BUDYNKIEM				43,92 m ²	
POMIESZCZENIA PARTERU					
0-1		PRZEDSIONEK		2,14 m ²	
0-2		KUCHNIA		7,57 m ²	
0-3		PRZEDPOKÓJ + SCHODY		7,80 m ²	
0-4		WC		1,60 m ²	
0-5		POKÓJ DZIENNY		16,49 m ²	
RAZEM				35,60 m ²	
POMIESZCZENIA PIĘTRA					
1-1		HOL		7,68 m ²	
1-2		ŁAZIENKA		4,43 m ²	
1-3		POKÓJ		8,03 m ²	
1-4		POKÓJ		11,70 m ²	
RAZEM				31,84 m ²	
INWESTOR		"RONSON DEVELOPMENT Sp. z o. o. Apartments 2011" sp.k. Al.Komisji Edukacji Narodowej 57 02-797 Warszawa www.ronson.pl			
PROJEKTANT		ABP Józef Latanowicz ul. Grunwaldzka 85e/16 60-312 Poznań			
UWAGI					
NINEJSZA KARTA KATALOGOWA ZOSTAŁA OPRACOWANA NA PODSTAWIE PROJEKTU BUDOWLANEGO I WYKONAWCZEGO. W TOKU DALSZEGO PROJEKTOWANIA MOGĄ WYSTĄPIĆ NIEWIELKIE ZMIANY W STOSUNKU DO INFORMACJI ZAWARTYCH W KARCIE KATALOGOWEJ. NINEJSZA KARTA ZAWIERA JEDYNE ODZWIERCIEDLENIE RZUTU LOKALU I ROZKŁAD POMIESZCZEŃ. NIE STANOWI WIĄZĄCEGO OPISU TECHNICZNEGO PREZENTOWANEGO LOKALU. KARTA NIE ZAWIERA ROZMIESZCZENIA INSTALACJI PROJEKT CHRONIONY PRAWEM AUTORSKIM. NIE PRZEZNACZONY DO CELÓW WYKONAWCZYCH.					

Powierzchnia pomieszczeń podana zgodnie z PN -ISO 9836:1997 oraz Rozporządzenie Ministra Transportu, Budownictwa i Gospodarki Morskiej w sprawie szczegółowego zakresu i formy projektu budowlanego

Karta katalogowa zawiera przykładową aranżację mieszkania