

# Rezydencja Liwska

Biurow Sprzedaży  
Warszawa, ul. Wysokiego 43  
rl@lwdevelopment.pl  
tel. 501 502 512



## Lokal 054

[m<sup>2</sup>]

054	
parter	
M4p	
pokój 3	13,57
korytarz	6,66
pokój 2	12,38
pokój + a.k.	23,38
pokój 1	11,06
wc	3,02
łazienka	3,87
	73,94
ogródek	18,60
	18,60

Mieszkanie dwupoziomowe. Numer piętra w tabeli z powierzchniami pomieszczeń mówi na której kondygnacji znajduje się wejście do lokalu. Mieszkanie przewietrzane na przestrzał. Schody do wykończenia we własnym zakresie wykładziną na grubej gumie t.zw. hotelową lub płytkami ceramicznymi z wklejoną matą akustyczną np. DAMTEC standard 2mm.

← ● początek biegu schodów i kierunek wskazujący wejście do góry

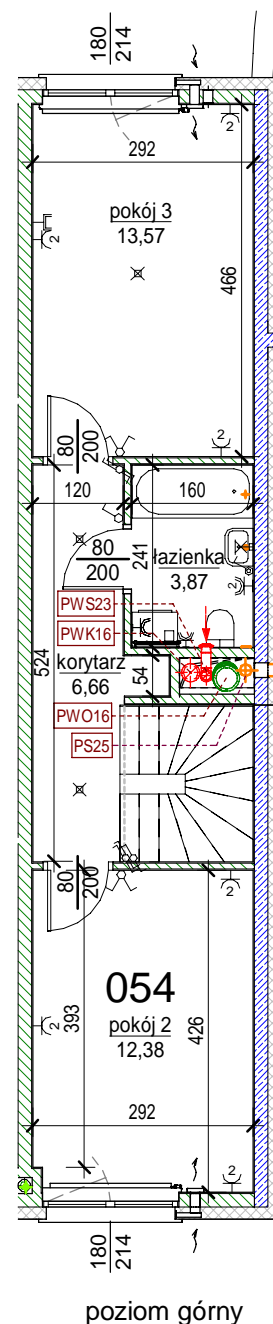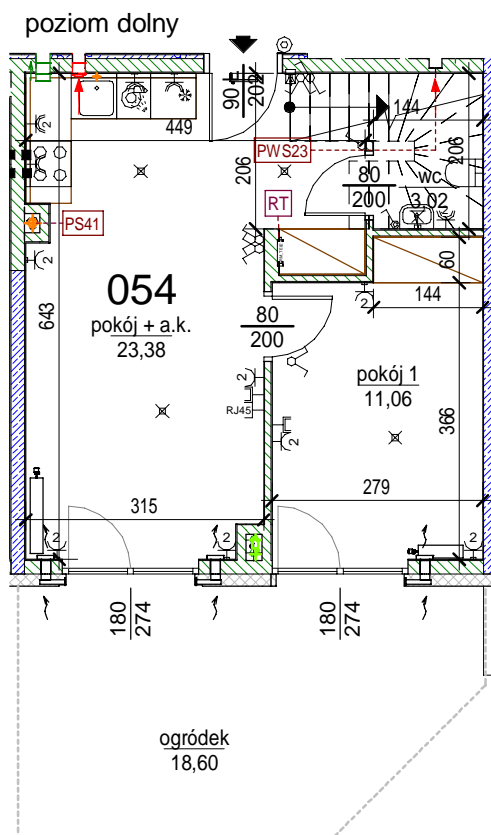

Uwaga: mogą wystąpić niewielkie różnice wymiarów pomieszczeń oraz usytuowania przyborów sanitarnych, powstałe w trakcie realizacji prac budowlanych.

skala: 1/100

- |  |   |   |  |
|--|---|---|--|
| <ul style="list-style-type: none"> <li> - elementy konstrukcji budynku</li> <li> - ściany działowe wewnątrz lokalu, poza obudowami pionów instalacyjnych mogą być rozbrane</li> <li> - nawiew powietrza</li> <li> - zawór ze złączką do węża ogrodowego</li> <li> - wideodomofon</li> <li> - dzwonek do drzwi</li> </ul> | <ul style="list-style-type: none"> <li> - kanalizacja sanitarna</li> <li> - wentylacja kuchni</li> <li> - wentylacja okapu</li> <li> - wentylacja łazienki</li> <li> - zasilanie kuchni</li> <li> - belka / nadproże</li> <li> - skrzynka teletechniczna</li> </ul> | <ul style="list-style-type: none"> <li> - przełączniki oświetlenia</li> <li> - skrzynka bezpiecznikowa</li> <li> - otwory: szerokość 90, wysokość 200</li> <li> - grzejnik</li> <li> - grzejnik łazienkowy</li> <li> - skrzynka teletechniczna</li> </ul> | <ul style="list-style-type: none"> <li> - wypust kinkietowy / oprawa kinkietowa zewn.</li> <li> - wypust sufitowy / oprawa sufitowa zewn.</li> <li> - gniazdo wtykowe pojedyncze / podwójne</li> <li> - gniazdo wtykowe hermetyczne pojedyncze/podwójne</li> <li> - gniazdo teleinformatyczne / gniazdo RTV</li> <li> - oświetlenie LED</li> </ul> |
|--|---|---|--|