


inwestor:
OSIEDLE MAGENTA Sp. z o.o.


inwestycja:
OSIEDLE MAGENTA
ul. Rubinowa
05-850 Ożarów Mazowiecki
www.namidevelopment.pl

biuro sprzedaży:
NAMI DEVELOPMENT
ul. Ogrodnicza 6 lok.3
05-082 Babice Nowe
email: **biuro@namidev.pl**
tel: **512 012 423**


RZUT PARTERU

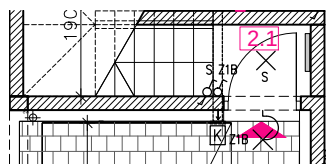

RZUT PIĘTRA

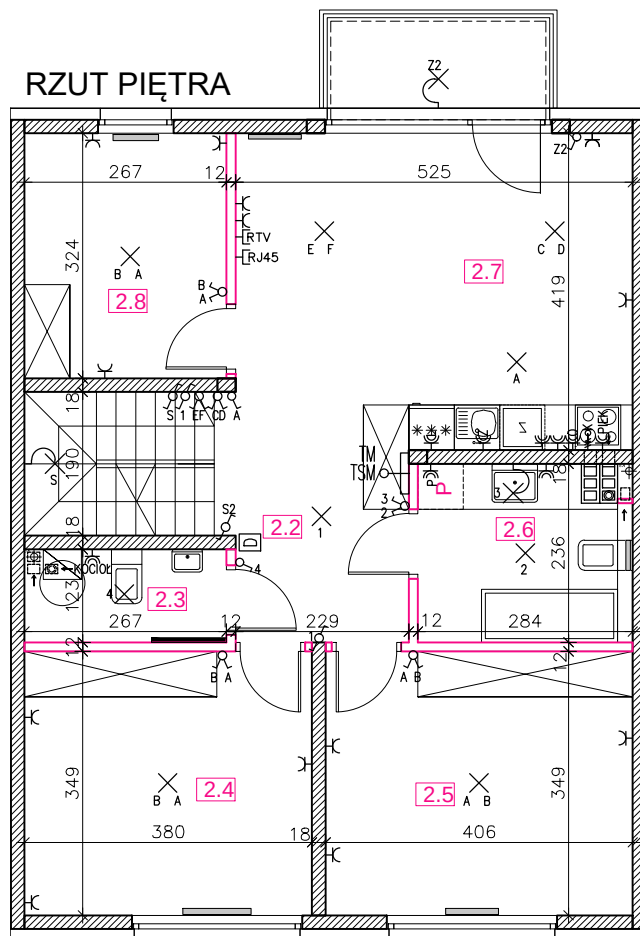

RZUT PODDASZA

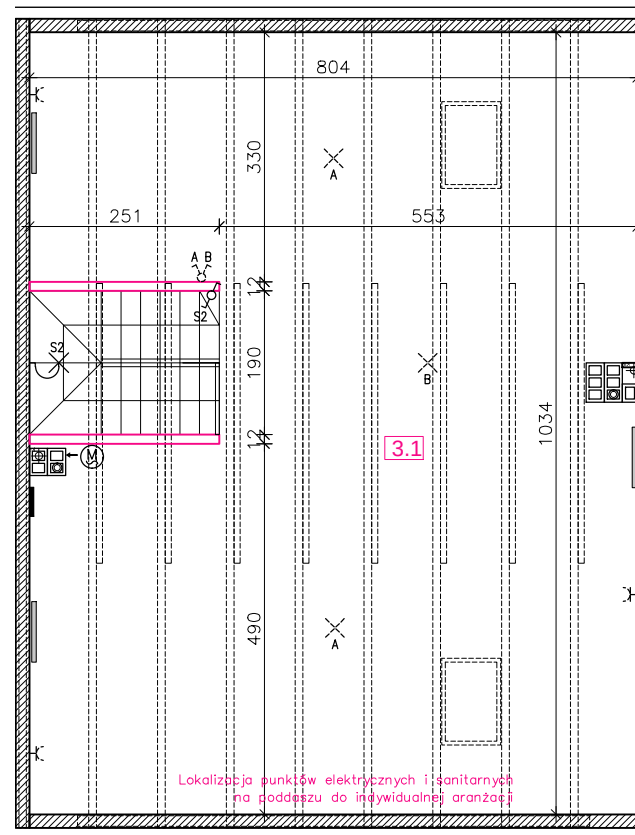

Lokalizacja punktów elektrycznych i sanitarnych
na poddaszu do indywidualnej aranżacji

- GNIAZDO 1-F Z BOLCEM OCHR., 16A
- GNIAZDO 1-F Z BOLCEM OCHR., 16A, SZCZELNE, W KUCHNI h=1,1m, W ŁAZIENCE h=1,4m
- ZASILANIE ZMYWARKI, h=0,6m
- ZASILANIE LODÓWKI, h=1,1m
- ZASILANIE OKAPU, h=2,35m
- ZASILANIE PRALKI, h=1,1m

- ZASILANIE PIEKARNIKA h=0,6m
- ZASILANIE KOTŁA, h=1,2m
- ZASILANIE KUCHENKI, 3-F WYPUST SIŁOWY, h=0,6m
- WYPUST OŚWIETLENIOWY SUFITOWY
- WYPUST OŚWIETLENIOWY ŚCIENNY, h=1,8m
- PRZYCISK DZWONKOWY, h=1,1m
- DZWONEK, h=2,3m

- ŁĄCZNIK 1-BIEGUNOWY, 16A, h=1,1m
- ŁĄCZNIK 2-BIEGUNOWY, 16A, h=1,1m
- ŁĄCZNIK SCHODOWY, 16A, h=1,1m
- RJ45- GNIAZDO SIECIOWE, h=0,2m
- RTV - GNIAZDO RTV, h=0,2m
- TELEKOM. SKRZYNIKA MIESZK (w przypadku rozbudowy inst. teletech)
- TABLICA MIESZKANIOWA

- ZASILANIE WENTYLATORA
- KONSOLA / DOMOFON UNIFON Z FUNKCJĄ OTW. DRZWI
- ZASOBNIK 120L NA C.W.U.
- ROZDZIELACZ
- GRZEJNIKI ŚCIENNE
- ŚCIANY NOŚNE
- ŚCIANY DZIAŁOWE

Lokal nr : **18**

Pow. ogródka : -

Pow. użytkowa : 73,90 m²

Pow. tarasów / balkonów: 3,53 m²

LOKAL nr 18 skala 1:100 (A4)

UWAGA:
Wielkość grzejników, lokalizacja podejść sanitarnych i punktów elektrycznych itp., ma charakter orientacyjny i może ulec korekcie. Powierzchnie podane są w świetle wykończonych ścian. Tarsy na gruncie są poza standardem deweloperskim.

2.1	HOL WEJŚCIOWY+ KL. SCHODOWA (PARTER)	1.20
2.2	HOL + KLATKA SCHODOWA	7.70
2.3	POM. TECHNICZNE / WC	3.20
2.4	SYPIALNIA	13.00
2.5	SYPIALNIA	13.90
2.6	ŁAZIENKA	6.10
2.7	SALON Z ANEKSEM KUCHENNYM	20.40
2.8	SYPIALNIA / GABINET	8.40
	POW. UŻYTKOWA LOKALU	73.90
3.1	PODDASZE NIEUŻYTKOWE	41.83