

Biuro Sprzedaży:



Developer:



Budynek wielorodzinny przy ul. Dominikanów w Krakowie


MIESZKANIE NR 9
I PIĘTRO

3 pok.




LEGENDA:

- grzejniki
- nawiewnik okienny
- tablica elektryczna mieszkaniowa
- gniazdo elektryczne pojedyncze IP20
- dwa gniazda elektryczne pojedyncze IP20
- gniazdo elektryczne z kłapką pojedyncze IP44
- dwa gniazda elektryczne z kłapką pojedyncze IP44
- gniazdo elektryczne zmywarki z kłapką IP44
- wypust 3f płyty grzejnej / piekarnika
- gniazdo elektryczne pralki z kłapką IP44
- gniazdo elektryczne lodówki IP44
- łącznik jednobiegunowy
- łącznik dwubiegunowy
- łącznik jednobiegunowy IP44
- łącznik schodowy
- wypust oświetlenia ściennego
- wypust oświetlenia sufitowego
- przycisk zwierny dzwonka
- przycisk zwierny oświetlenia
- dzwonek
- teletechniczna skrzynka mieszkaniowa
- słuchawka domofonu
- gniazdo telewizji zbiorczej naziemnej/satelitarnej
- gniazdo telefoniczne/komputerowe
- ramka pojedyncza
- ramka podwójna
- ramka potrójna
- ramka poczwórna
- ściany żelbetowe
- ściany z bloczków silikatowych gr.18cm
- ściany z bloczków silikatowych gr.8cm

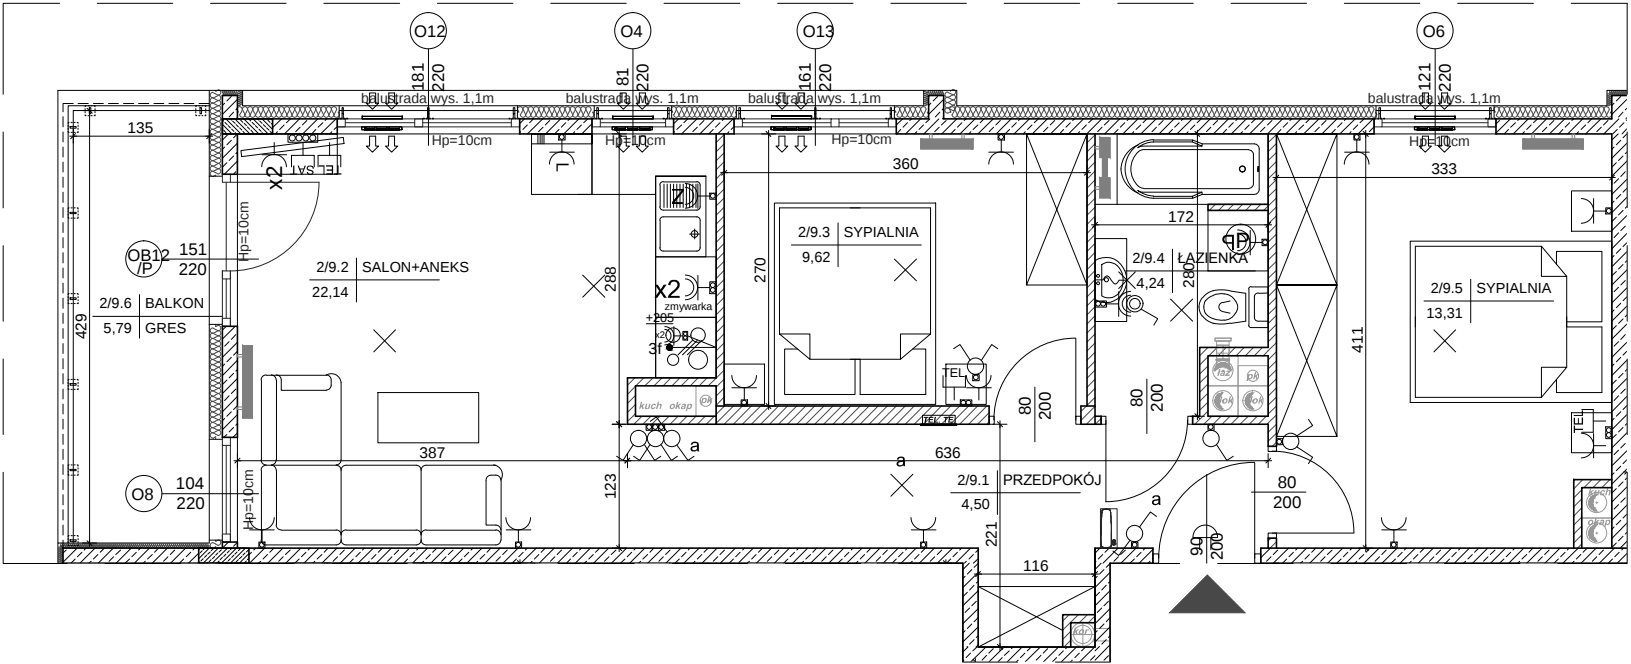

SKALA 1:75

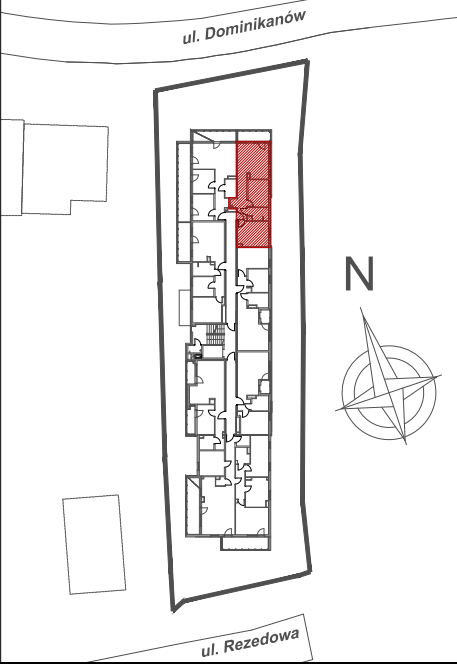

MIESZKANIE NR 9		
1	przedpokój	4,50m ²
2	salon+aneks	22,14m ²
3	sypialnia	9,62m ²
4	łazienka	4,24m ²
5	sypialnia	13,31m ²
RAZEM:		53,81m ²
	balkon	5,79m ²

Powierzchnie pomieszczeń liczone wg normy PN-ISO 9836; 1997

Powierzchnie mieszkań mogą ulec zmianom.

Pokazana aranżacja jest przykładowa.

Przedstawione plany nie stanowią oferty handlowej w rozumieniu kodeksu cywilnego.

Projekt:

DETAN Sp. z o.o.
ul. Słowackiego 16
25-365 Kielce
tel. (+48)041 361 36 65