

Rezydencja Liwska

Biurow Sprzedaży
Warszawa, ul. Wysokiego 43
rl@lwdevelopment.pl
tel. 501 502 512

Lokal 132


[m2]

132

piętro 5

M3

pokój 1	12,48
łazienka	4,08
pokój 2	11,54
pokój + a.k.	23,55
hol	8,36
	60,01
balkon	4,80
	4,80

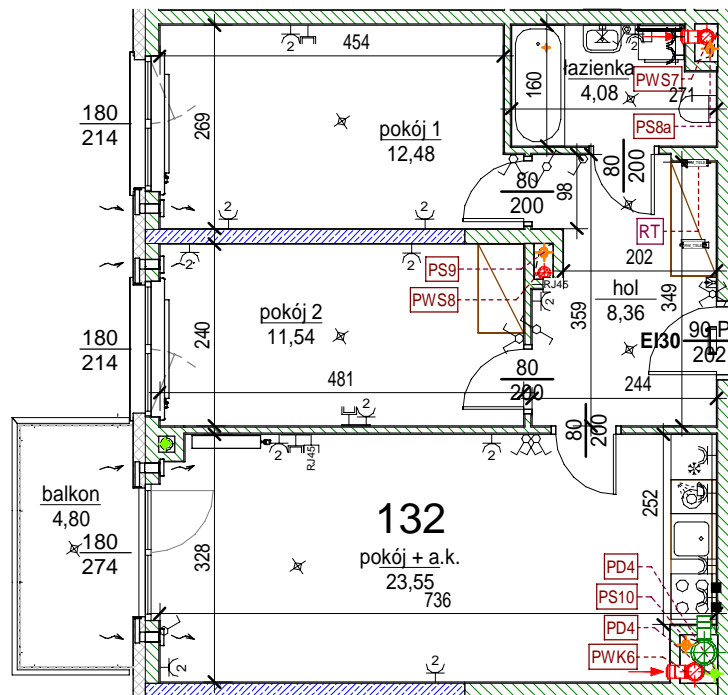

Uwaga: mogą wystąpić niewielkie różnice wymiarów pomieszczeń oraz usytuowania przyborów sanitarnych, powstałe w trakcie realizacji prac budowlanych.

skala: 1/100

- elementy konstrukcji budynku	- kanalizacja sanitarna	- przełączniki oświetlenia	- wypust kinkietowy / oprawa kinkietowa zewn.
- ściany działowe wewnątrz lokalu, poza obudowami pionów instalacyjnych mogą być rozbrane	- wentylacja kuchni	- skrzynka bezpiecznikowa	- wypust sufitowy / oprawa sufitowa zewn.
- nawiew powietrza	- wentylacja okapu	- otwory: szerokość 90,	- gniazdo tytkowe pojedyncze / podwójne
- zawór ze złączką do węża ogrodowego	- wentylacja łazienki	- wysokość 200	- gniazdo tytkowe hermetyczne pojedyncze/podwójne
- zasilanie kuchni	- grzejnik	- grzejnik łazienkowy	- gniazdo teleinformatyczne / gniazdo RTV
- belka / nadproże	- skrzynka teletechniczna	- oświetlenie LED	