


RZUT PARTERU

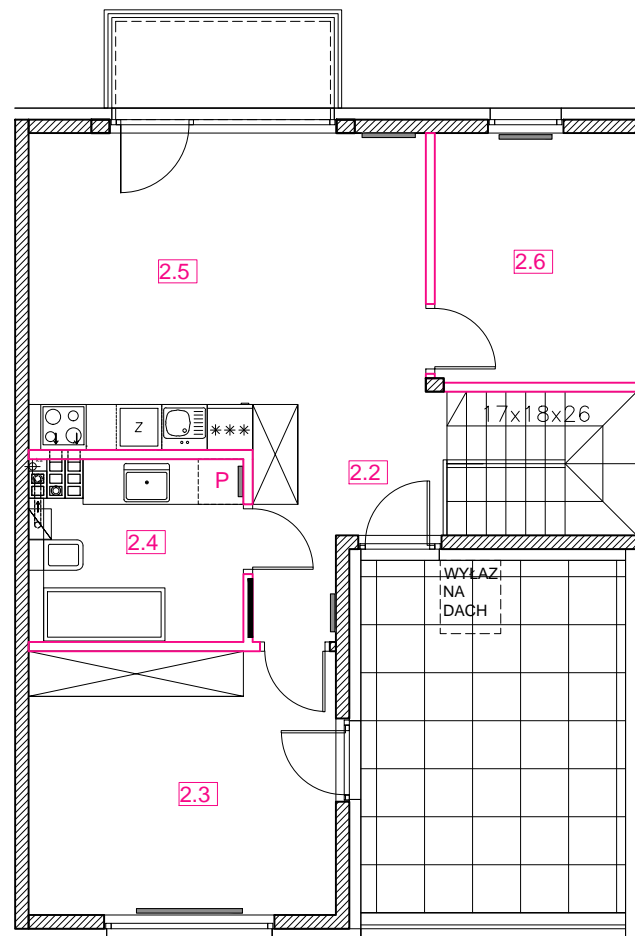

RZUT PIĘTRA

inwestor:  
**OSIEDLE MAGENTA Sp. z o.o.**

inwestycja:  
**OSIEDLE MAGENTA**  
ul. Rubinowa  
05-850 Ożarów Mazowiecki  
www.namidevelopment.pl

biuro sprzedaży:  
ul. Pocztowa 1/2  
05-082 Stare Babice  
email: [biuro@namidev.pl](mailto:biuro@namidev.pl)  
tel: 512 012 423

2.1	HOL WEJŚCIOWY+ KL. SCHODOWA (PARTER)	1.17
2.2	HOL	5.94
2.3	GABINET	13.94
2.4	ŁAZIENKA	6.34
2.5	SALON Z ANEKSEM KUCHENNYM	20.39
2.6	SYPIALNIA	8.63
<b>POW. UŻYTKOWA LOKALU</b>		<b>56.41</b>

Lokal nr : **44**

Pow. użytkowa : 56,41 m<sup>2</sup>

Pow. tarasu: 16,31 m<sup>2</sup>

Pow. balkonu: 3,53 m<sup>2</sup>

**LOKAL nr 44 skala 1:100 (A4)**

UWAGA:  
Wielkość grzejników, lokalizacja podejść sanitarnych i punktów elektrycznych itp., ma charakter orientacyjny i może ulec korekcie. Powierzchnie podane są w świetle wykończonych ścian. Tarsy na gruncie są poza standardem deweloperskim.

- ROZDZIELACZ
- GRZEJNIKI ŚCIENNE
- ŚCIANY NOŚNE
- ŚCIANY DZIAŁOWE