

**TOP GARDEN**  
APARTMENTS


Warszawa, ul. Dzieci Warszawy 28  
biuro sprzedaży: LW Development  
Warszawa, ul. Dzieci Warszawy 26  
tel: 22 625 00 25,  
e-mail: tga@lwdevelopment.pl

lokal C11

M2

1 piętro

C110	hall	4,89
C111	pokój +a.k.	23,99
C112	pokój	11,76
C117	łazienka	4,21
		44,85
C119	balkon	4,50
		4,50

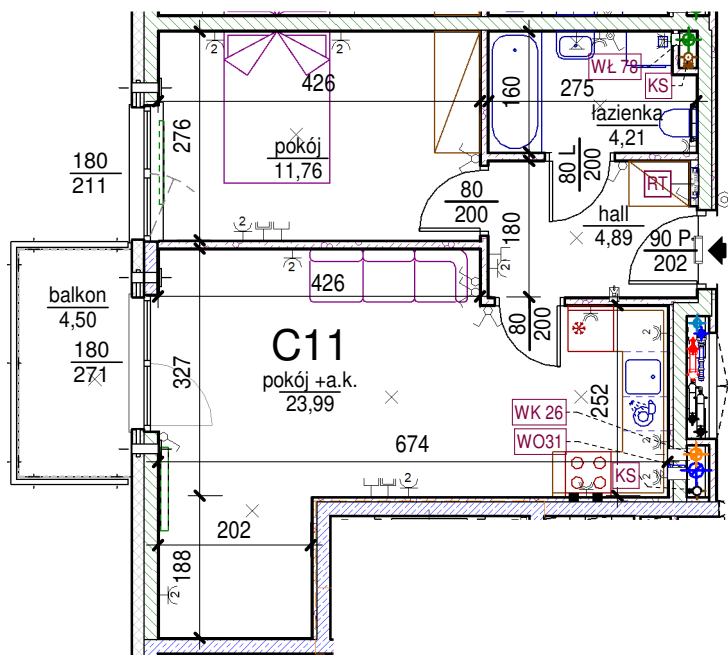

skala: 1/100

Uwaga: mogą wystąpić niewielkie różnice wymiarów pomieszczeń oraz usytuowania przyborów sanitarnych, powstałe w trakcie realizacji prac budowlanych.

- |  |                                                                                            |  |                         |  |                                      |  |                                                   |
|--|--------------------------------------------------------------------------------------------|--|-------------------------|--|--------------------------------------|--|---------------------------------------------------|
|  | - elementy konstrukcji budynku                                                             |  | - kanalizacja sanitarna |  | - przełączniki oświetlenia           |  | - wypust kinkietowy / oprawa kinkietowa zewn.     |
|  | - ściany działowe wewnątrz lokalu, poza obudowami pionów instalacyjnych mogą być rozebrane |  | - wentylacja kuchni     |  | - skrzynka bezpiecznikowa            |  | - wypust sufitowy / oprawa sufitowa zewn.         |
|  | - nawiew powietrza                                                                         |  | - wentylacja okapu      |  | - otwory: szerokość 90, wysokość 200 |  | - gniazdo wtykowe pojedyncze / podwójne           |
|  | - zawór ze złączką do węża ogrodowego                                                      |  | - wentylacja łazienki   |  | - otwory: szerokość 200              |  | - gniazdo wtykowe hermetyczne pojedyncze/podwójne |
|  | - wideodomofon                                                                             |  | - zasilanie kuchni      |  | - grzejnik                           |  | - gniazdo teleinformatyczne / gniazdo RTV         |
|  | - dzwonek do drzwi                                                                         |  | - grzejnik łazienkowy   |  | - skrzynka teletechniczna            |  | - oświetlenie LED                                 |
|  |                                                                                            |  | - gniazdo RTV           |  |                                      |  |                                                   |