


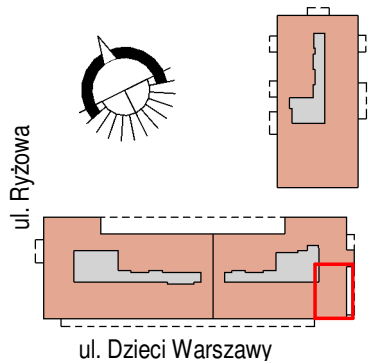

TOP GARDEN
APARTMENTS


Warszawa, ul. Dzieci Warszawy 28
biuro sprzedaży: LW Development
Warszawa, ul. Dzieci Warszawy 26
tel: 22 625 00 25,
e-mail: tga@lwdevelopment.pl

lokal B03

M3-

1 piętro

B030	hol	7,87
B031	pokój + a.k.	17,04
B032	pokój 1	9,69
B033	pokój 2	9,92
B037	łazienka	3,62
		48,14
B039	balkon	14,21
		14,21

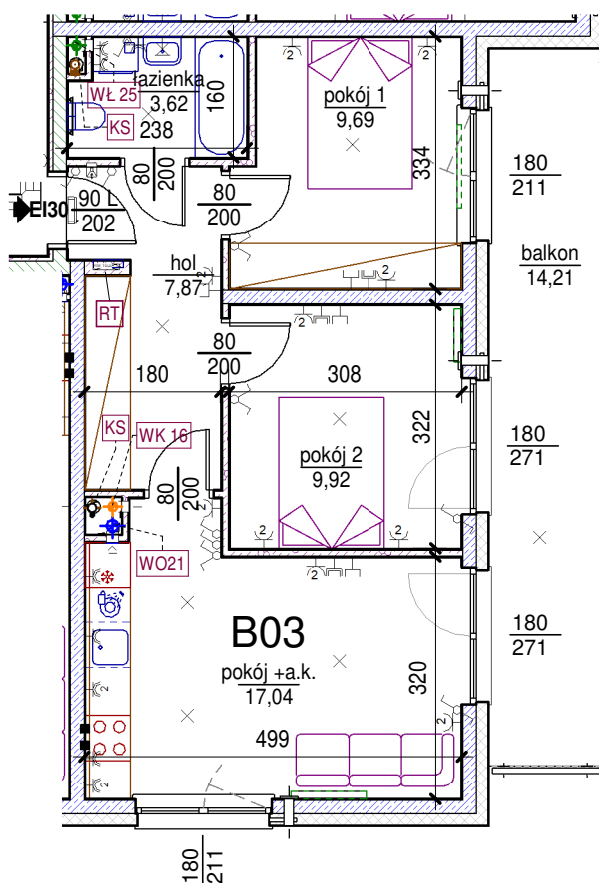

skala: 1/100

Uwaga: mogą wystąpić niewielkie różnice wymiarów pomieszczeń oraz usytuowania przyborów sanitarnych, powstałe w trakcie realizacji prac budowlanych.

- | | | | | | |
|--|--|--|------------------------------|--|---|
| | - elementy konstrukcji budynku | | KS - kanalizacja sanitarna | | ~ ~ ~ - przełączniki oświetlenia |
| | - ściany działowe wewnątrz lokalu, poza obudowami pionów instalacyjnych mogą być rozebrane | | WK... - wentylacja kuchni | | 90 200 - skrzynka bezpiecznikowa |
| | - nawiew powietrza | | WO - wentylacja okapu | | 90 200 - otwory: szerokość 90, wysokość 200 |
| | - zawór ze złączką do węża ogrodowego | | WL... - wentylacja łazienki | | --- - grzejnik |
| | - wideodomofon | | ■ - zasilanie kuchni | | ~ ~ ~ - grzejnik łazienkowy |
| | - dzwonek do drzwi | | RT - skrzynka teletechniczna | | ~ ~ ~ - wypust kinkietowy / oprawa kinkietowa zewn. |
| | | | | | ~ ~ ~ - wypust sufitowy / oprawa sufitowa zewn. |
| | | | | | ~ ~ ~ - gniazdo wtykowe pojedyncze / podwójne |
| | | | | | ~ ~ ~ - gniazdo wtykowe hermetyczne pojedyncze/podwójne |
| | | | | | ~ ~ ~ - gniazdo teleinformatyczne / gniazdo RTV |
| | | | | | ~ ~ ~ - oświetlenie LED |