


DATA WYDANIA: 2019-02-07
NR ZMIANY: 02

MIESZKANIE B1.0.M5

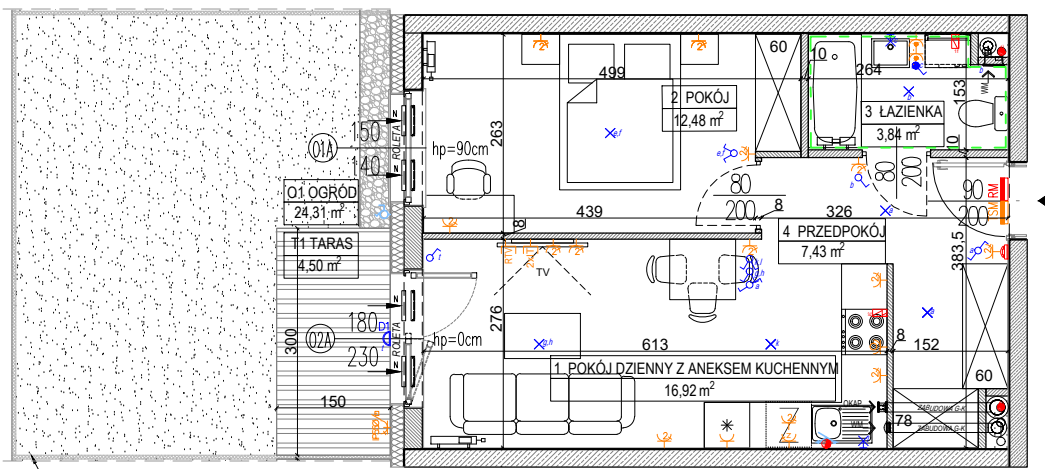


LOKALIZACJA BUDYNKU NA DZIAŁCE



OGRODZENIE PANELOWE O MIN. WYSOKOŚCI 140 CM



USYTUOWANIE MIESZKANIA NA KONDYGNACJI

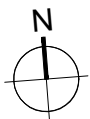

SKALA 1:100

OZNACZENIA:

	Wejście do mieszkania		Gniazdo wtykowe podwójne
	Wysokość parapetu		Gniazdo wtykowe pojedyncze
	Otwór w murze o wymiarach min. 90/207 cm pod drzwi wewnętrzne		Gniazdo wtykowe okapu
	Grzejnik płytowy		Gniazdo wtykowe pojedyncze IP44
	Grzejnik łazienkowy		Gniazdo wtykowe zmywarki
	Wentylacja mechaniczna - wentylator kuchenny / łazienkowy		Gniazdo wtykowe natynkowe IP55
	Wentylacja okapu kuchennego		Gniazdo RTV-SAT
	Nawietrzak okienny		Gniazdo informatyczne podwójne
	Podejście wody zimnej		Punkt podłączenia trójfazowy
	Podejście wody do podlewania ogródka		Unifon mieszkaniowy
	Podejście wody ciepłej i zimnej		Łącznik podwójny
	Podejście kanalizacyjne		Łącznik pojedynczy
	Pion kanalizacji sanitarnej		Łącznik dwubiegunowy z jednym klawiszem
	Licznik wody do podlewania ogródka		Łącznik schodowy
	Rozdzielnica mieszkaniowa podtynkowa		Łącznik pojedynczy IP44
	Skrzynka telekomunikacyjna podtynkowa		Łącznik krzyżowy
	Rozprowadzenie instalacji wodno-kanalizacyjnej w łazience/wc do realizacji przez nabywcę lokalu		Wypust oświetleniowy na suficie
			Wypust oświetleniowy na ścianie h=min. 2,25m
			Łącznik schodowy podwójny
			Kinkiet, moc max. 60W IP 54

BUDYNEK B, PARTER, KLATKA B1, MIESZKANIE 5

1 POKÓJ DZIENNY Z ANEKSEM	16,92 m ²
2 POKÓJ	12,48 m ²
3 ŁAZIENKA	3,84 m ²
4 PRZEDPOKÓJ	7,43 m ²
POWIERZCHNIA UŻYTKOWA LOKALU:	40,67 m²
O1 OGRÓD	24,31 m ²
T1 TARAS	4,50 m ²

UWAGI:

- metryka lokalu ma charakter poglądowy,
- na rysunku podano wymiary ścian oraz powierzchnie poszczególnych pomieszczeń w stanie wykończonym, zgodnie ze standardem wykończenia
- w związku z optymalizacją konstrukcji powierzchnie poszczególnych pomieszczeń mogą ulec zmianie,
- podana pow. użytkowa balkon/tarasu liczona jest do pochwytu balustrady balkonowej/tarasowej (nie dotyczy mieszkań na parterze),
- wysokości instalowania osprzętu od poziomu posadzki:
 - gniazda: w pokojach-ok. 30cm, robocze kuchni-ok. 120cm, do urządzeń stacjonarnych w kuchni-ok. 30cm, do okapu-ok. 220cm, przy umywalce w łazience-ok. 120cm, do pralki w łazience-ok. 90cm, wyłączniki oświetlenia-ok. 120cm, unifon-ok. 145cm; zasilanie zmywarki w wodę i odbiór ścieków wykonac z podejść pod zlewozmywakiem.