

TWÓJ ADRES

1B / 3

PARTER / PIĘTRO

NR	NAZWA POMIESZCZENIA	POWIERZCHNIA
8.01	WIATROŁAP	6,00m ²
8.02	KOMUNIKACJA	9,07m ²
8.03	WC	2,28m ²
8.04	SALON+KUCHNIA	23,71m ²
8.05	KOMUNIKACJA	9,77m ²
8.06	POM. REKREACJI	9,56m ²
8.07	ŁAZIENKA	3,99m ²
8.08	POKÓJ	9,50m ²
8.09	POKÓJ	8,22m ²
8.10	GARDEROBA	1,76m ²

SUMA: 83,86m²

TARAS 7,46m²

TEREN ZIELONY 20,35m²

OZN. PROJEKTOWE Szereg 2 Lokal 8




BS DEVELOPER
WWW.BSDEVELOPER.PL

Biuro sprzedaży:

Outlet Galeria Graffica
ul. płk. Lisa Kuli 19
35-025 Rzeszów


17 307 0 308
biuro@bsdeweloper.pl

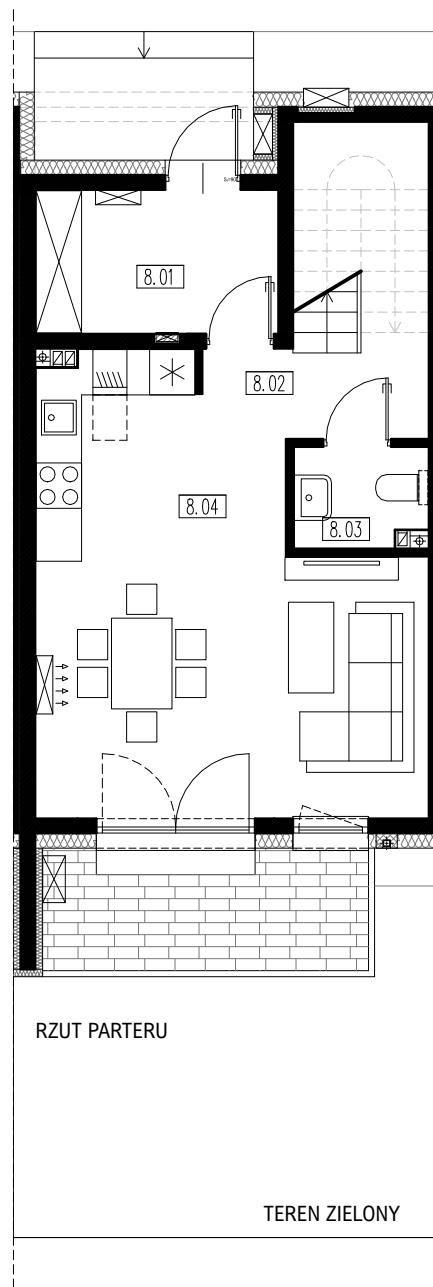

RZUT PARTERU


TEREN ZIELONY

III Budziwojska 1

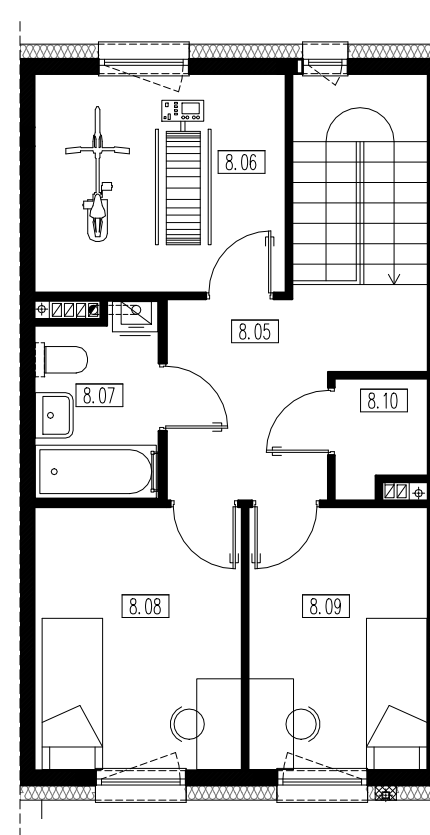

RZUT PIĘTRA

SKALA 1:100

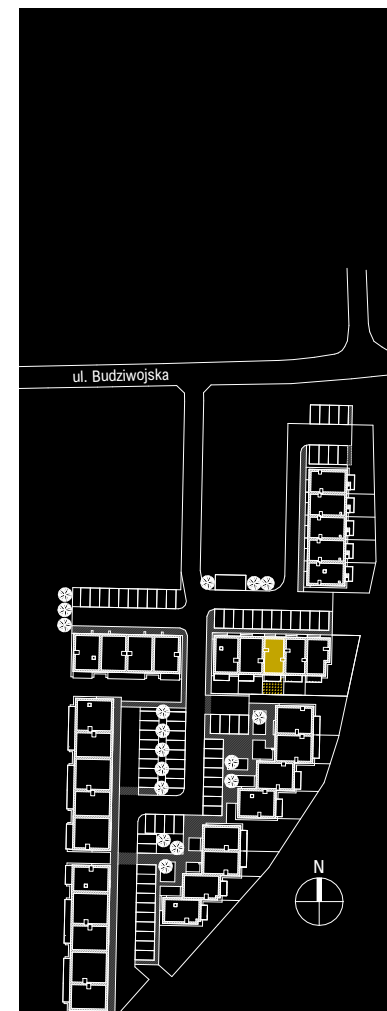

ITPARCHITEKCI

Przedstawiona aranżacja jest przykładowa, rysunki w tym zakresie mają charakter poglądowy oraz informacyjny i nie stanowią oferty w rozumieniu Kodeksu Cywilnego.