

# Rezydencja Liwska

Biurow Sprzedaży  
Warszawa, ul. Wysokiego 43  
rl@lwdevelopment.pl  
tel. 501 502 512

## Lokal 005


[m2]

005

parter

M3

łazienka	4,28
pokój + a.k.	29,53
pokój 1	11,21
hol	10,20
pokój 2	11,66
	66,88
ogródek	127,69
	127,69

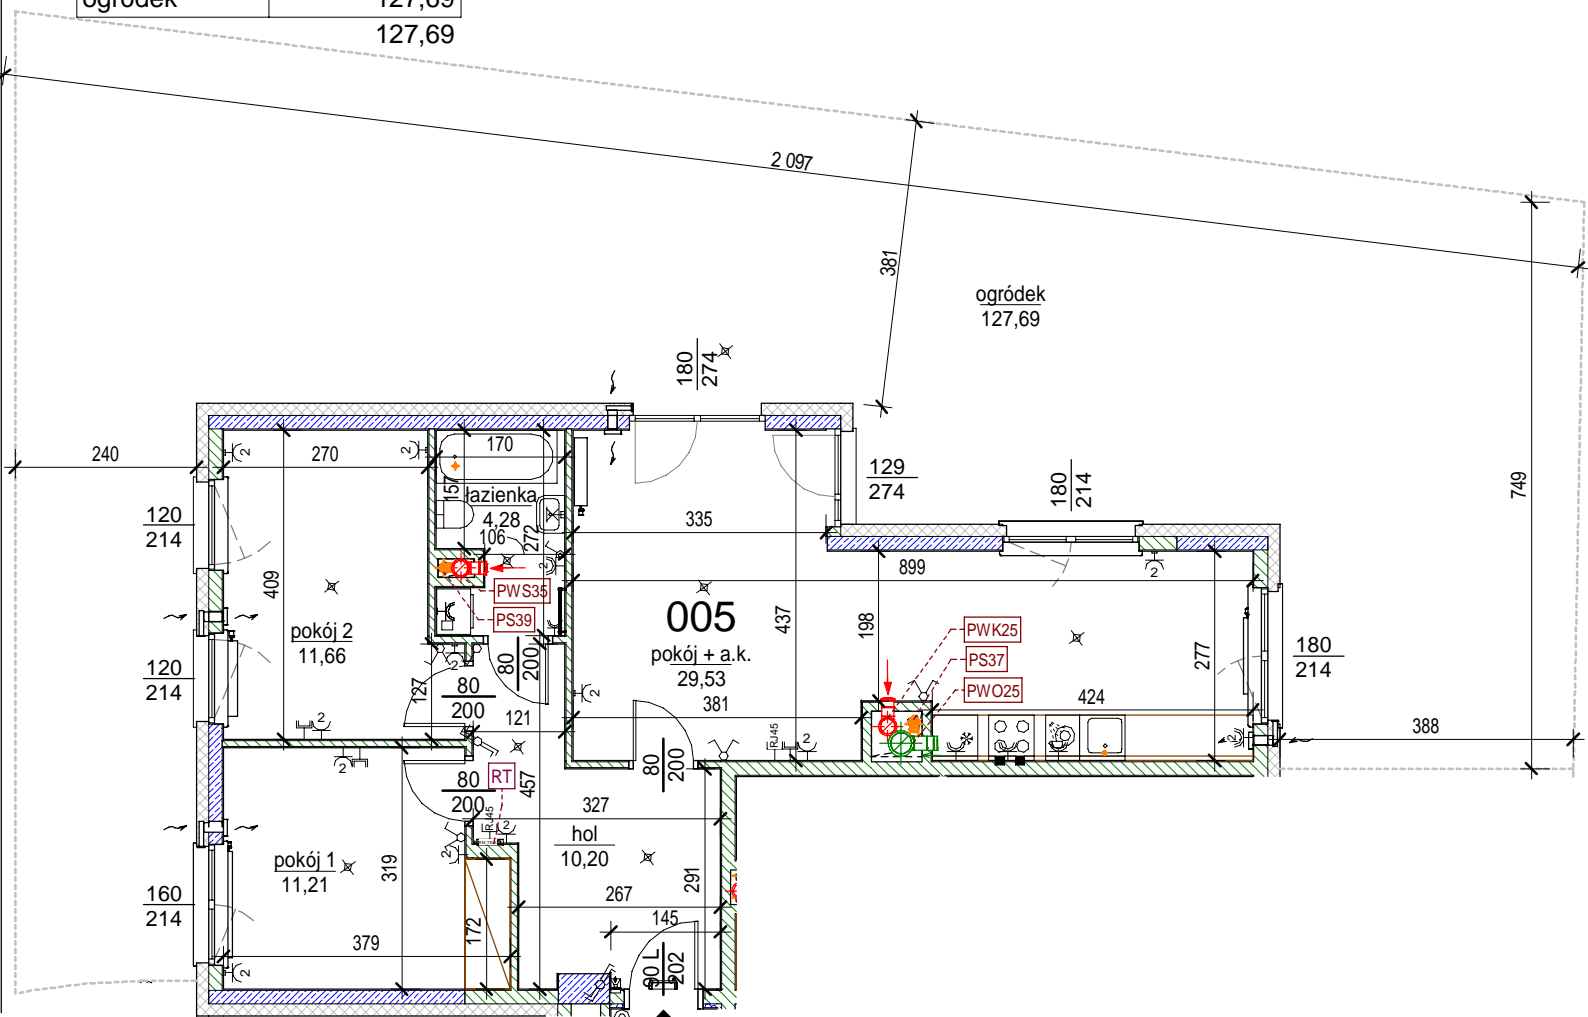

Uwaga: mogą wystąpić niewielkie różnice wymiarów pomieszczeń oraz usytuowania przyrządów sanitarnych, powstałe w trakcie realizacji prac budowlanych.

skala: 1/100

- |  |   |  |  |  |   |  |   |
|--|---|--|--|--|---|--|---|
|  | - elementy konstrukcji budynku  |  | KS - kanalizacja sanitarna             |  | - przełączniki oświetlenia                |  | - wypust kinkietowy / oprawa kinkietowa zewn.     |
|  | - ściany działowe wewnątrz lokalu, poza obudowami pionów instalacyjnych mogą być rozbrane |  | WK... - wentylacja kuchni              |  | - skrzynka bezpiecznikowa                 |  | - wypust sufitowy / oprawa sufitowa zewn.         |
|  | - nawiew powietrza  |  | WO - wentylacja okapu                  |  | 90 - otwory: szerokość 90,                |  | - gniazdo wtykowe pojedyncze / podwójne           |
|  | - zawór ze złączką do węża ogrodowego   |  | WL... - wentylacja łazienki            |  | 200 - wysokość 200                        |  | - gniazdo wtykowe hermetyczne pojedyncze/podwójne |
|  | - wideodomofon  |  | - zasilanie kuchni                     |  | - grzejnik                                |  | - gniazdo wtykowe hermetyczne pojedyncze/podwójne |
|  | - dzwonek do drzwi  |  | - grzejnik łazienkowy                  |  | - gniazdo teleinformatyczne / gniazdo RTV |  | - oświetlenie LED                                 |
|  | - belka / nadproże  |  | RT - RM_TELE - skrzynka teletechniczna |  |   |  |   |