

TWÓJ ADRES

1A / 4

PARTER / PIĘTRO

NR	NAZWA POMIESZCZENIA	POWIERZCHNIA
4.01	WIATROŁAP	5,23m ²
4.02	ŁAZIENKA	5,46m ²
4.03	PRZEDPOKÓJ	8,82m ²
4.04	SALON+KUCHNIA	24,92m ²
4.05	KOMUNIKACJA	7,87m ²
4.06	SYPIALNIA	14,48m ²
4.07	ŁAZIENKA	4,31m ²
4.08	POKÓJ	9,35m ²
4.09	POKÓJ	9,51m ²
SUMA:		89,95m ²
TARAS		7,80m ²
TEREN ZIELONY		38,56 m ²

OZN. PROJEKTOWE Szereg 1 Lokal 4




BS DEVELOPER
WWW.BSDEVELOPER.PL

Biuro sprzedaży:

Outlet Galeria Graffica
ul. płk. Lisa Kuli 19
35-025 Rzeszów

17 307 0 308
biuro@bsdeweloper.pl


TEREN ZIELONY

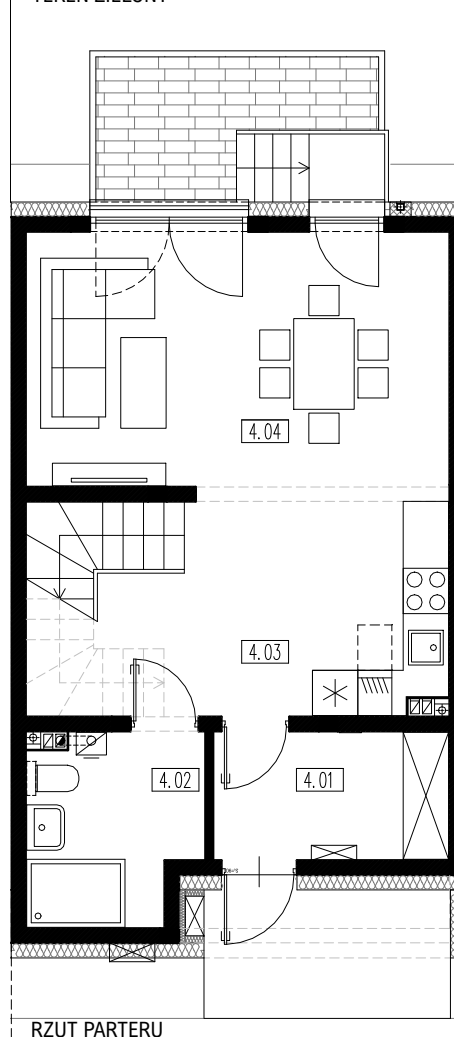


RZUT PARTERU

≡ III Budziwojska 1

SKALA 1:100

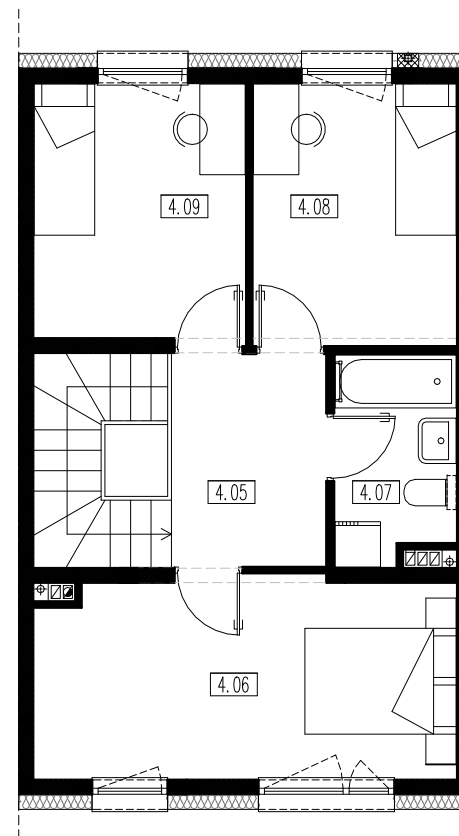

RZUT PIĘTRA

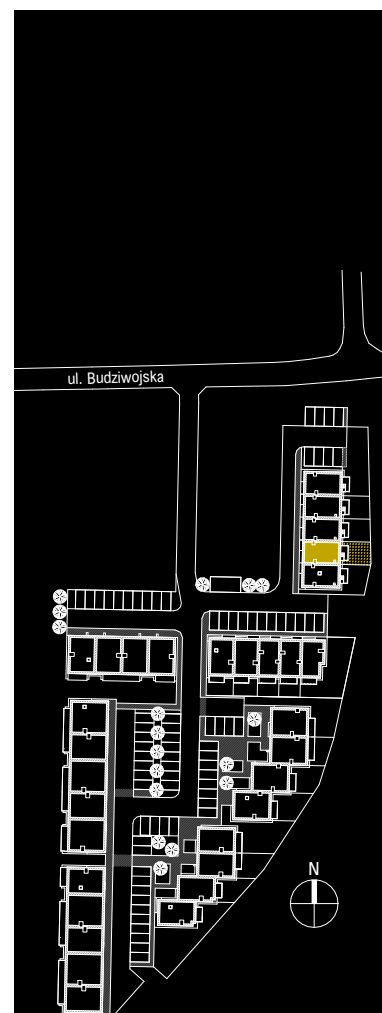

ITPARCHITEKCI

Przedstawiona aranżacja jest przykładowa, rysunki w tym zakresie mają charakter poglądowy oraz informacyjny i nie stanowią oferty w rozumieniu Kodeksu Cywilnego.